


Bebauungsplan

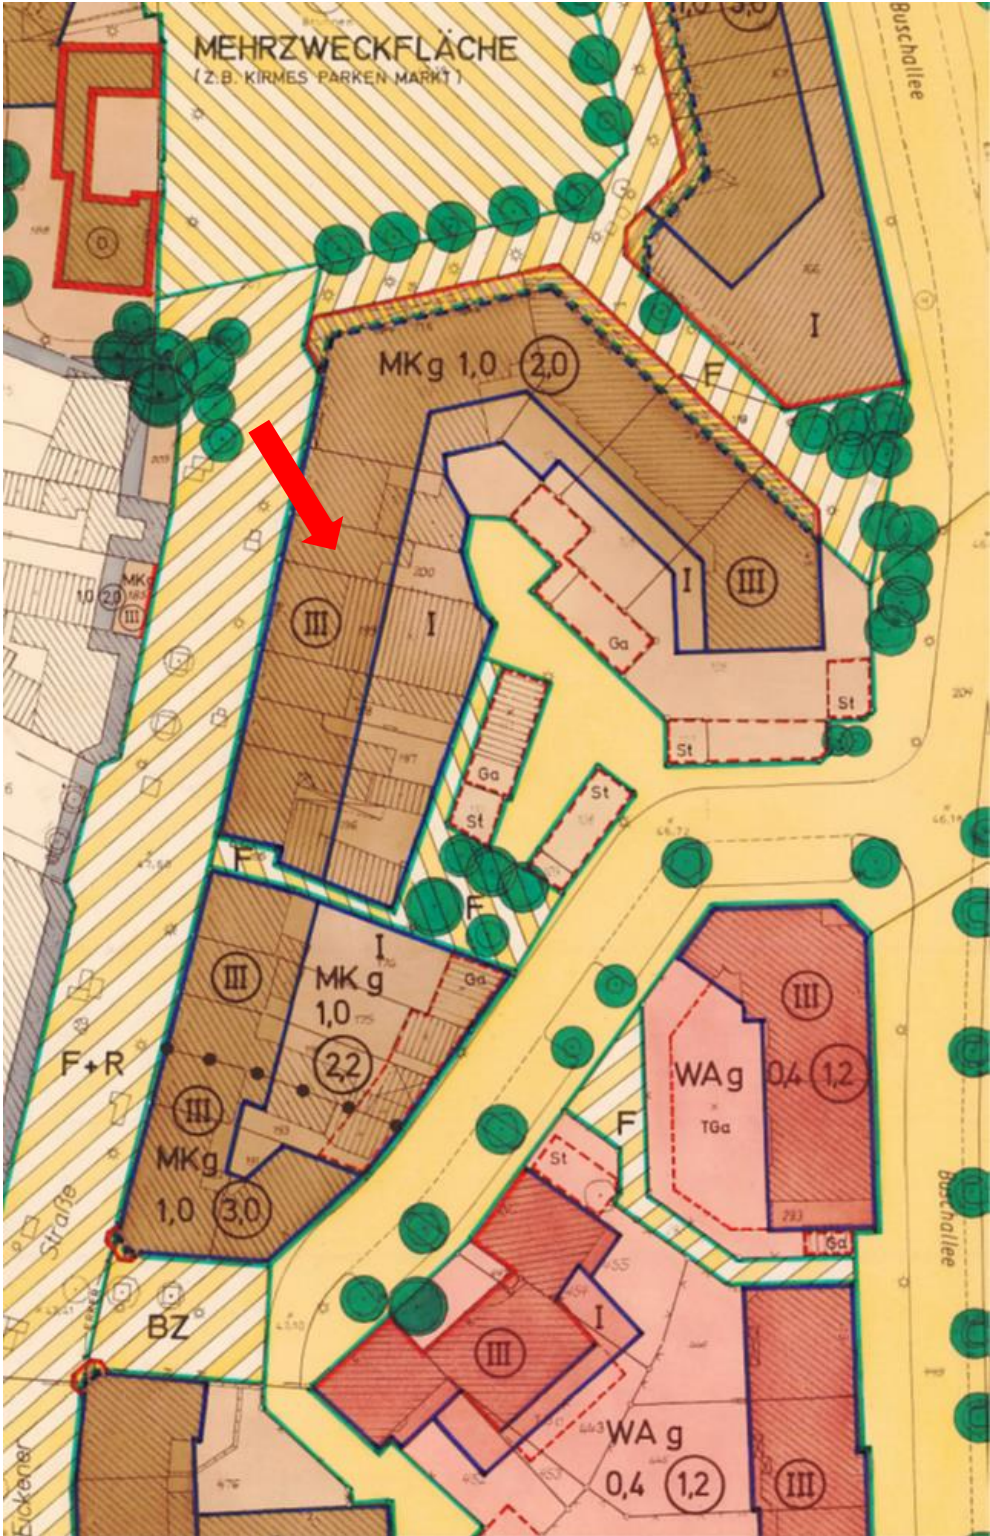

© Auszug aus dem Bebauungsplan Nr. 338/III vom 21.10.1992, Stadt Mönchengladbach