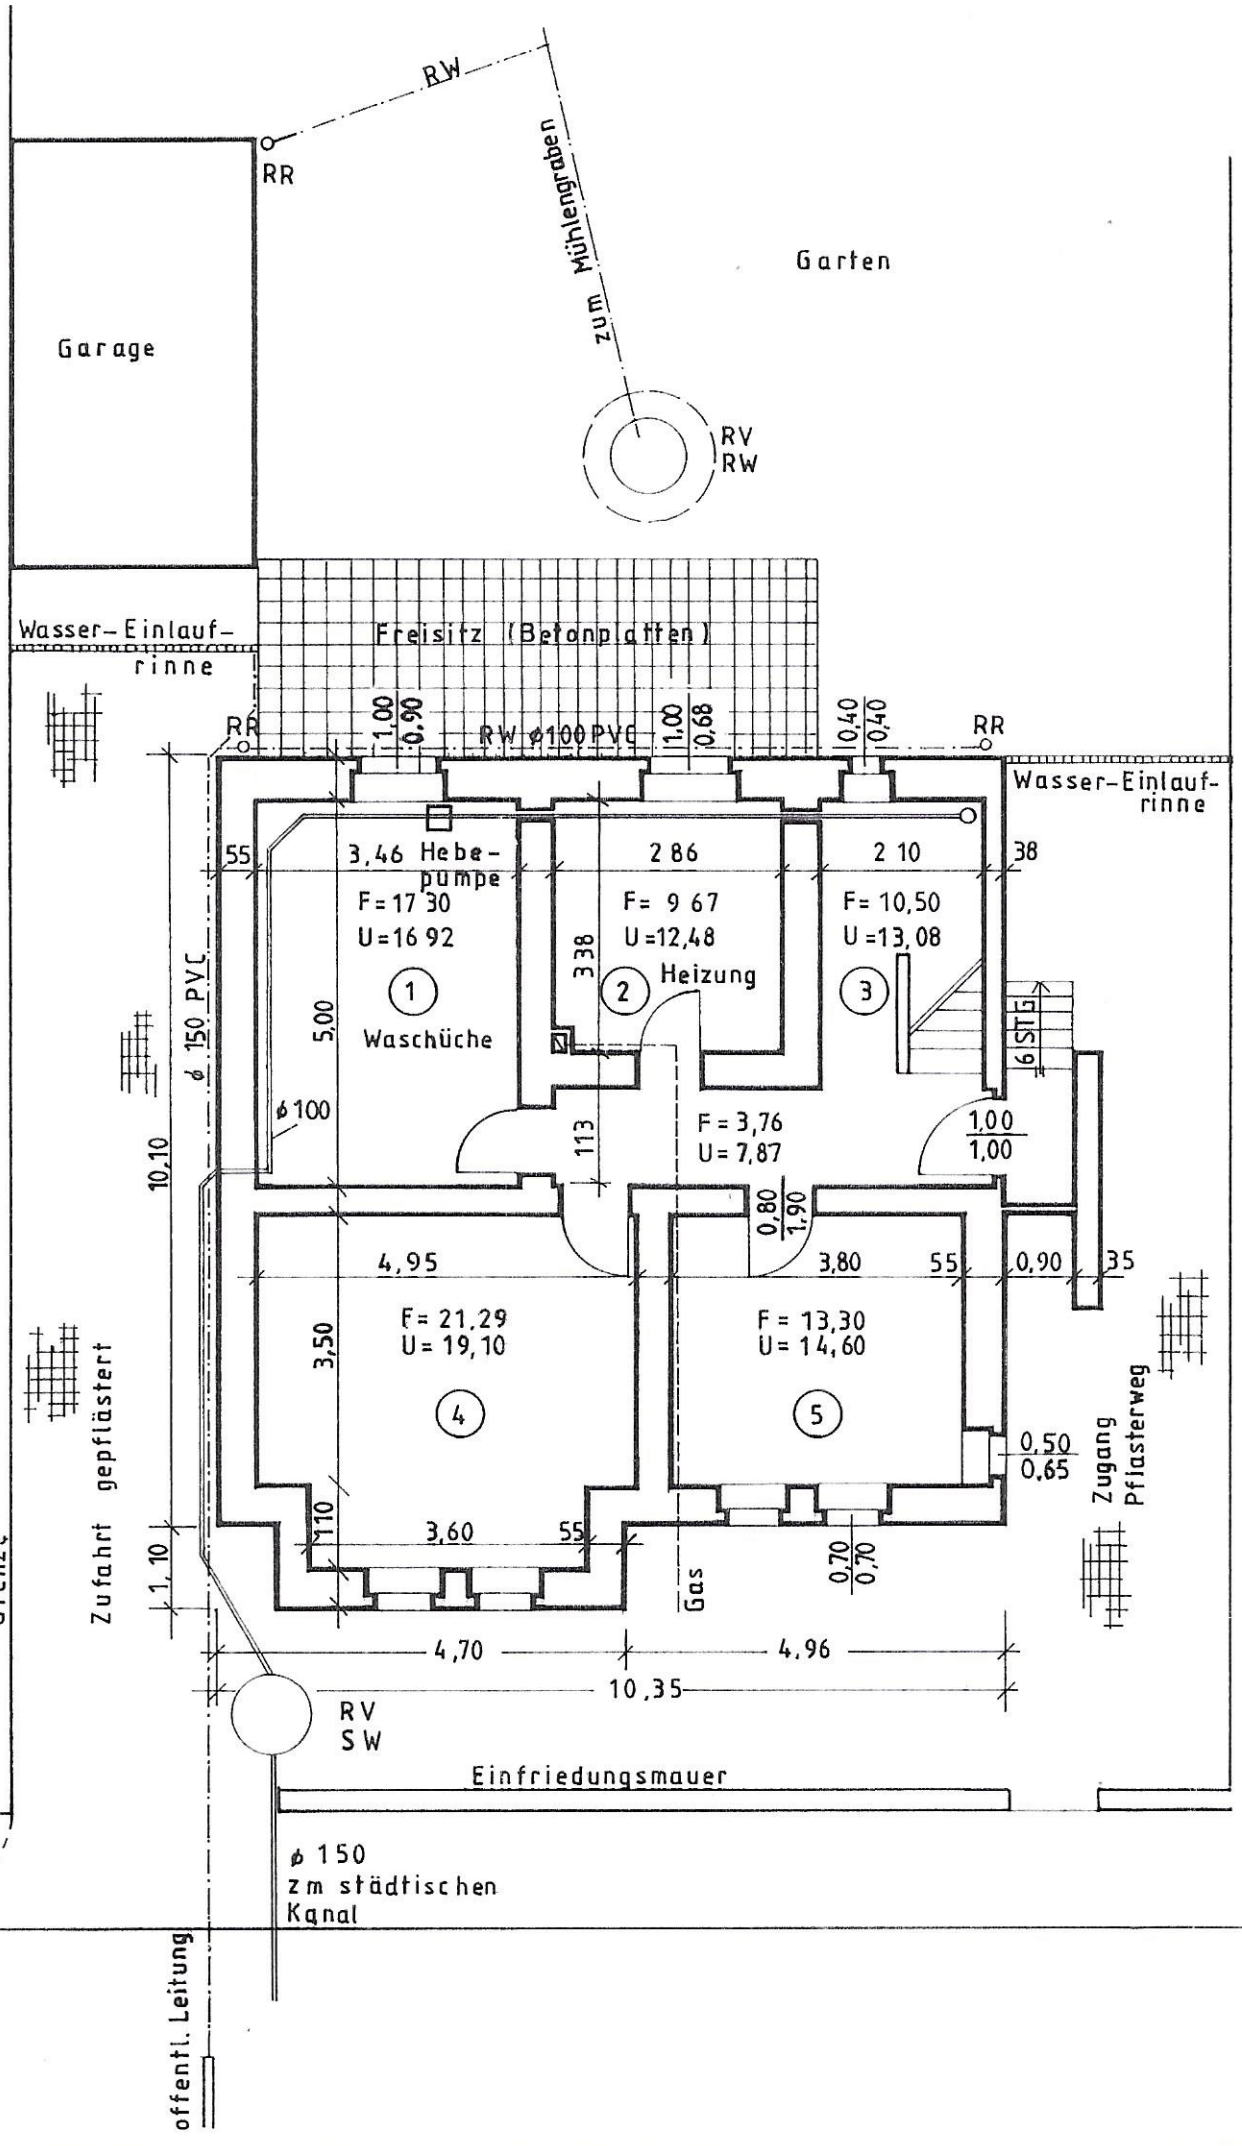
RW
RR
zum Mühlengraben
Garten
Garage
RV
RW
Wasser-Einlauf-
rinne
Freisitz (Betonplatten)
RW ø100 PVC
RR
RR
Wasser-Einlauf-
rinne
1,00
0,90
1,00
0,68
0,40
0,40
55
3,46 Hebe-
pumpe
F = 17 30
U = 16 92
2 86
F = 9 67
U = 12,48
2 10
38
F = 10,50
U = 13,08
338
Heizung
6 STG
5,00
Waschüche
ø 150 PVC
ø 100
10,10
113
F = 3,76
U = 7,87
1,00
1,00
0,80
1,90
4,95
3,80
55
0,90
35
F = 21,29
U = 19,10
F = 13,30
U = 14,60
3,50
0,50
0,65
Zugang
Pflasterweg
Zufahrt gepflästert
Grenze
110
3,60
55
Gas
0,70
0,70
1,10
4,70
4,96
10,35
RV
SW
Einfriedungsmauer
ø 150
zm städtischen
Kanal
offentl. Leitung

STAATS

BL.NR.