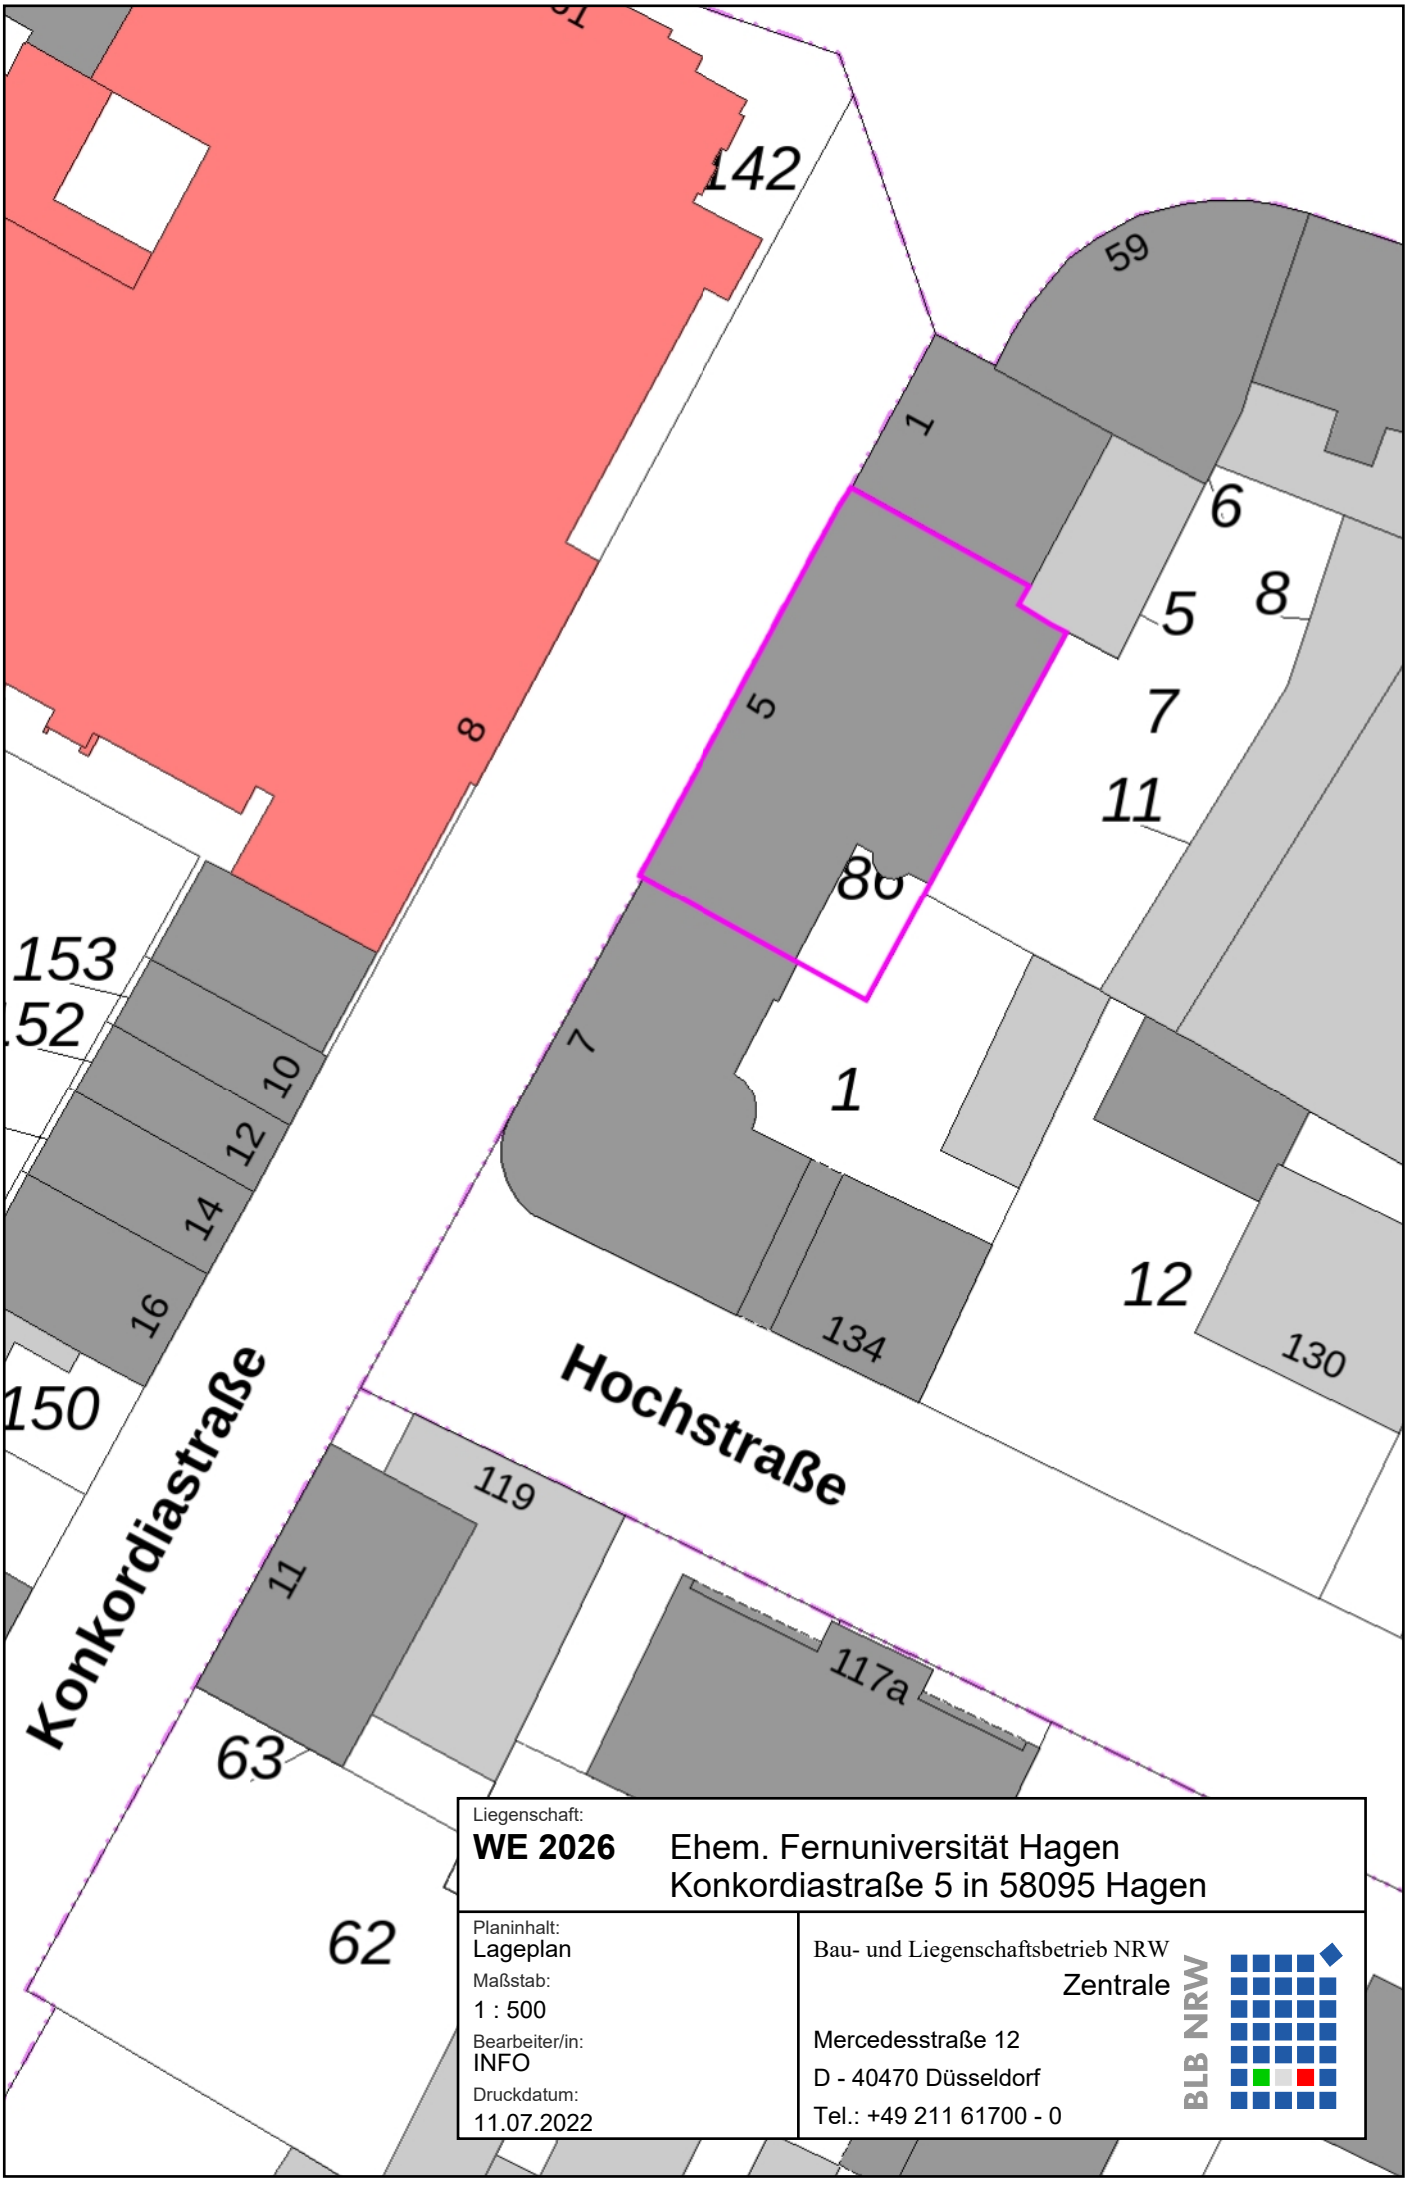

Liegenschaft:
WE 2026 Ehem. Fernuniversität Hagen
Konkordiastraße 5 in 58095 Hagen

Planinhalt:
Lageplan
Maßstab:
1 : 500
Bearbeiter/in:
INFO
Druckdatum:
11.07.2022

Bau- und Liegenschaftsbetrieb NRW
Zentrale
Mercedesstraße 12
D - 40470 Düsseldorf
Tel.: +49 211 61700 - 0

BLB NRW