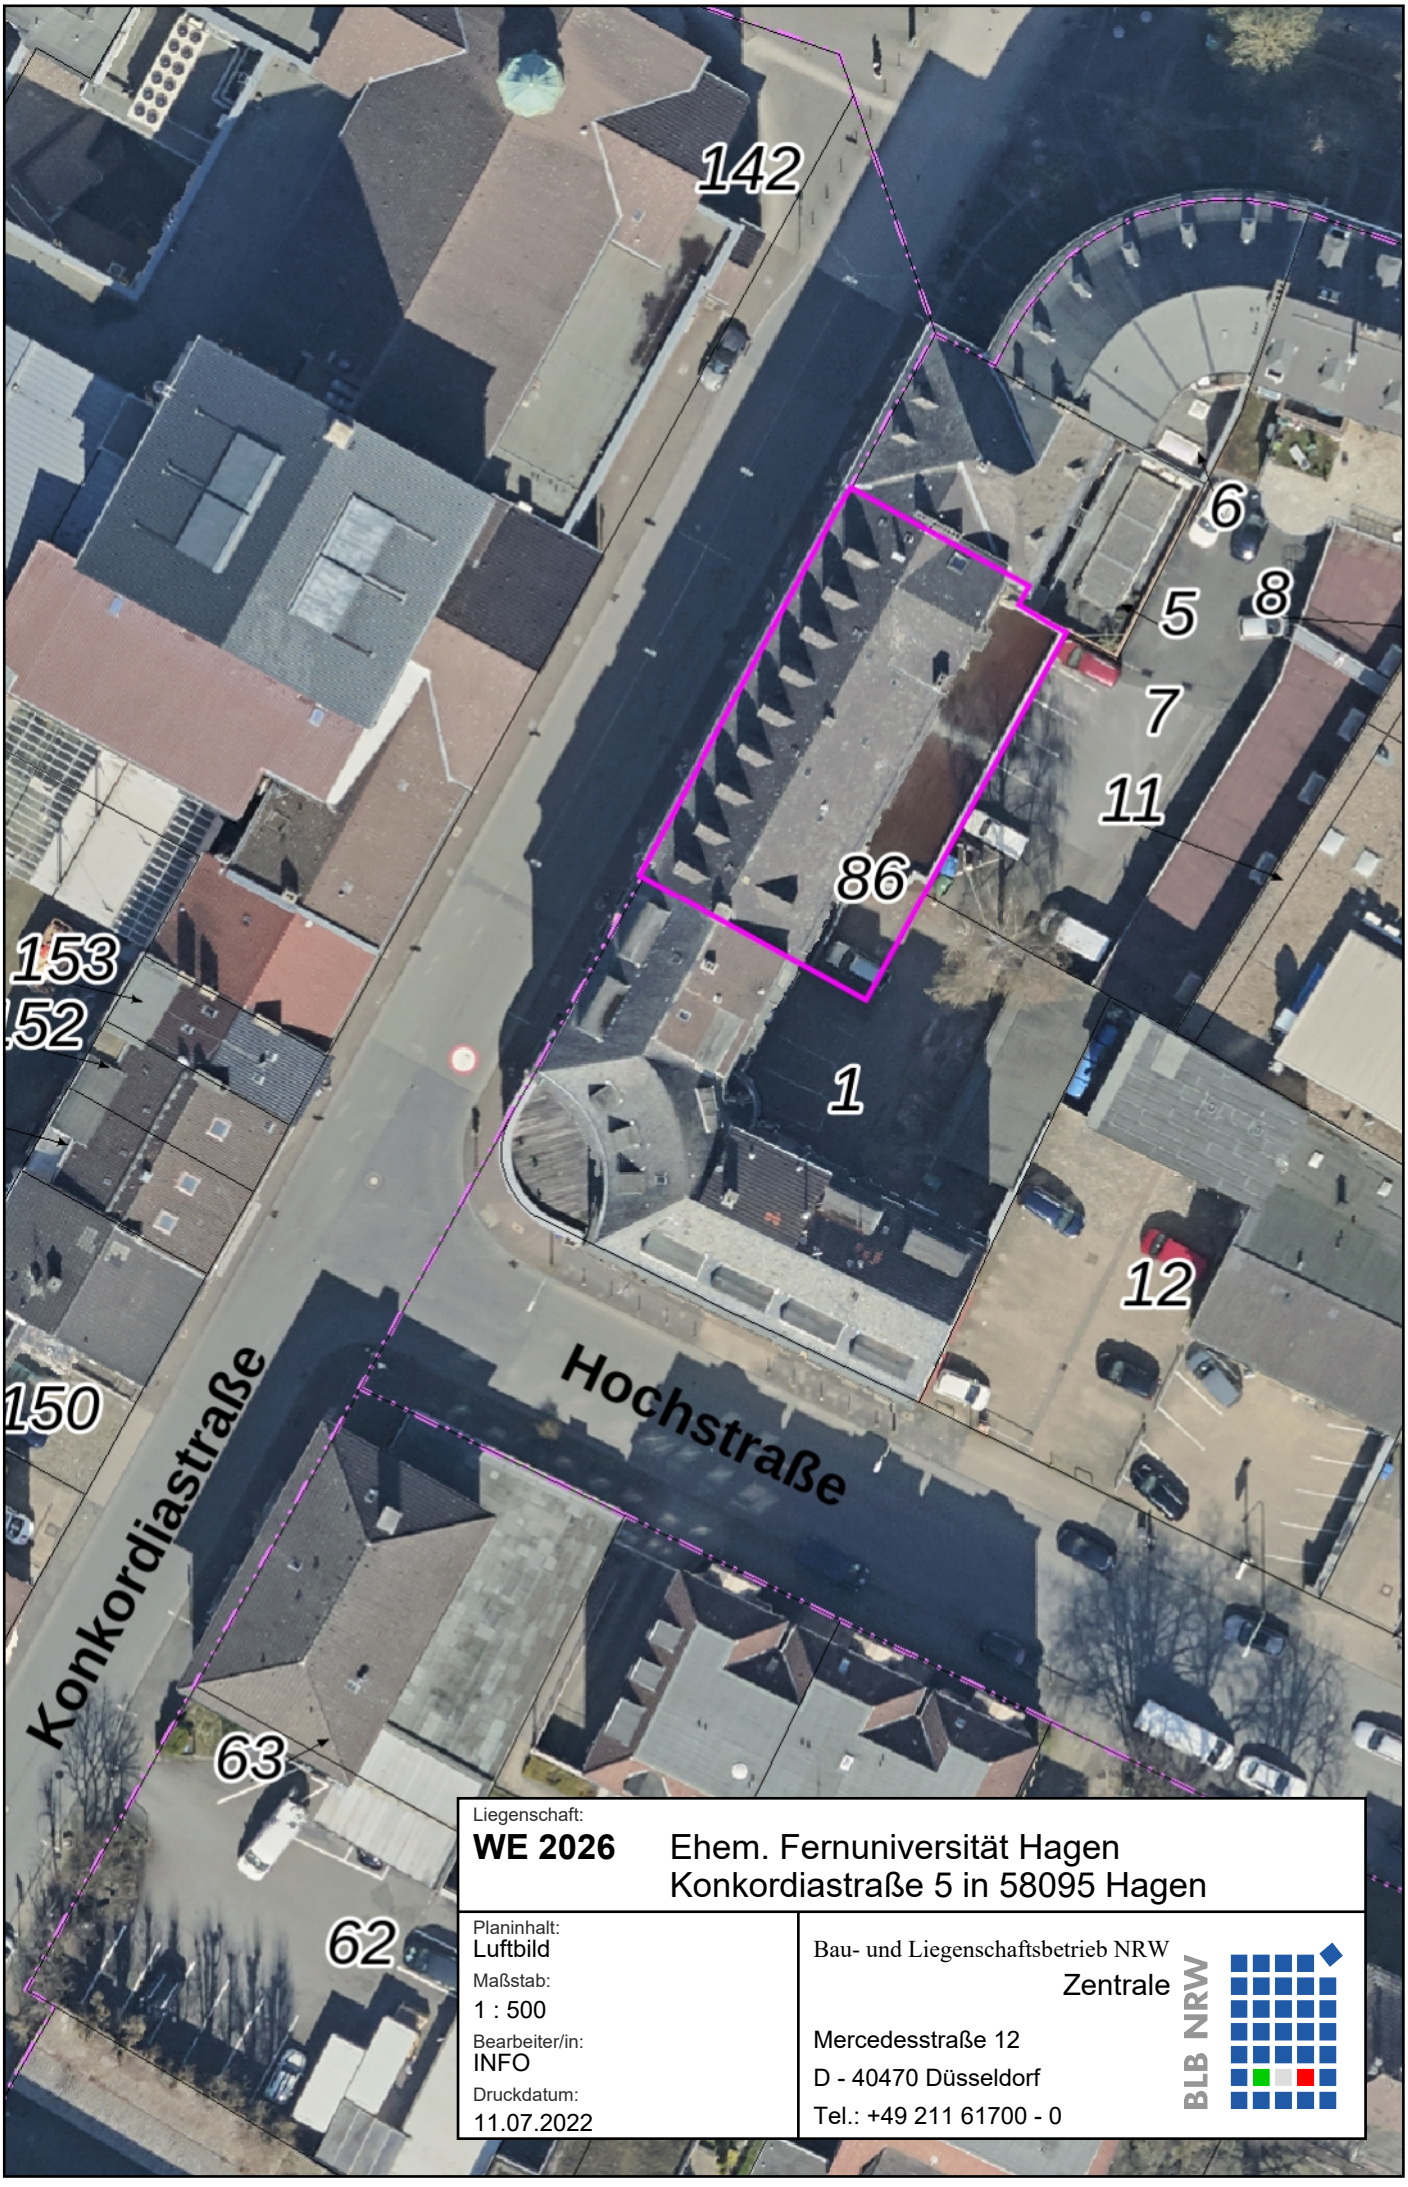

Liegenschaft:
WE 2026

Ehem. Fernuniversität Hagen
Konkordiastraße 5 in 58095 Hagen

Planinhalt:
Luftbild

Maßstab:
1 : 500

Bearbeiter/in:
INFO

Druckdatum:
11.07.2022

Bau- und Liegenschaftsbetrieb NRW
Zentrale

Mercedesstraße 12
D - 40470 Düsseldorf
Tel.: +49 211 61700 - 0

BLB NRW