

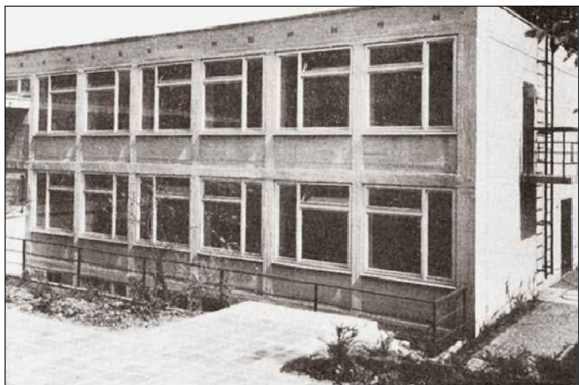


# GHI Mauerstraße 5

1:500

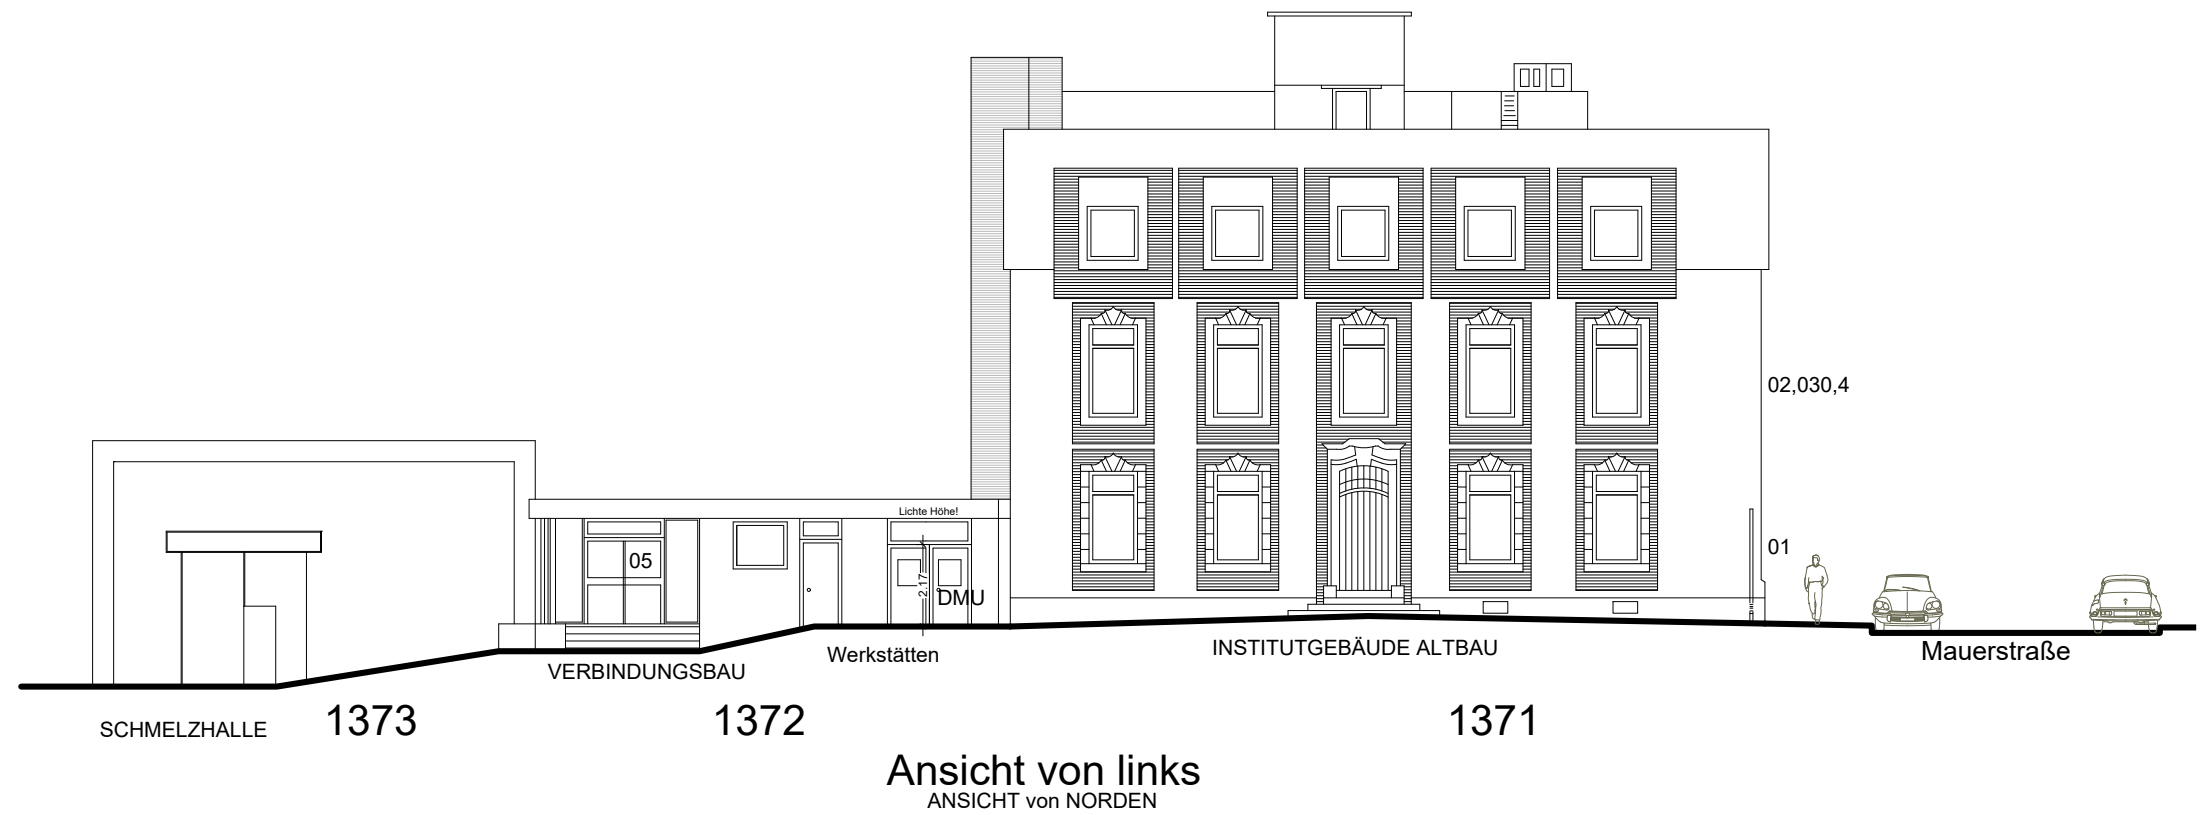


221194\_Geb 1370 Mauerstraße.dwg  
**GHI Mauerstraße 5**  
**Ansichten**  
 1:200

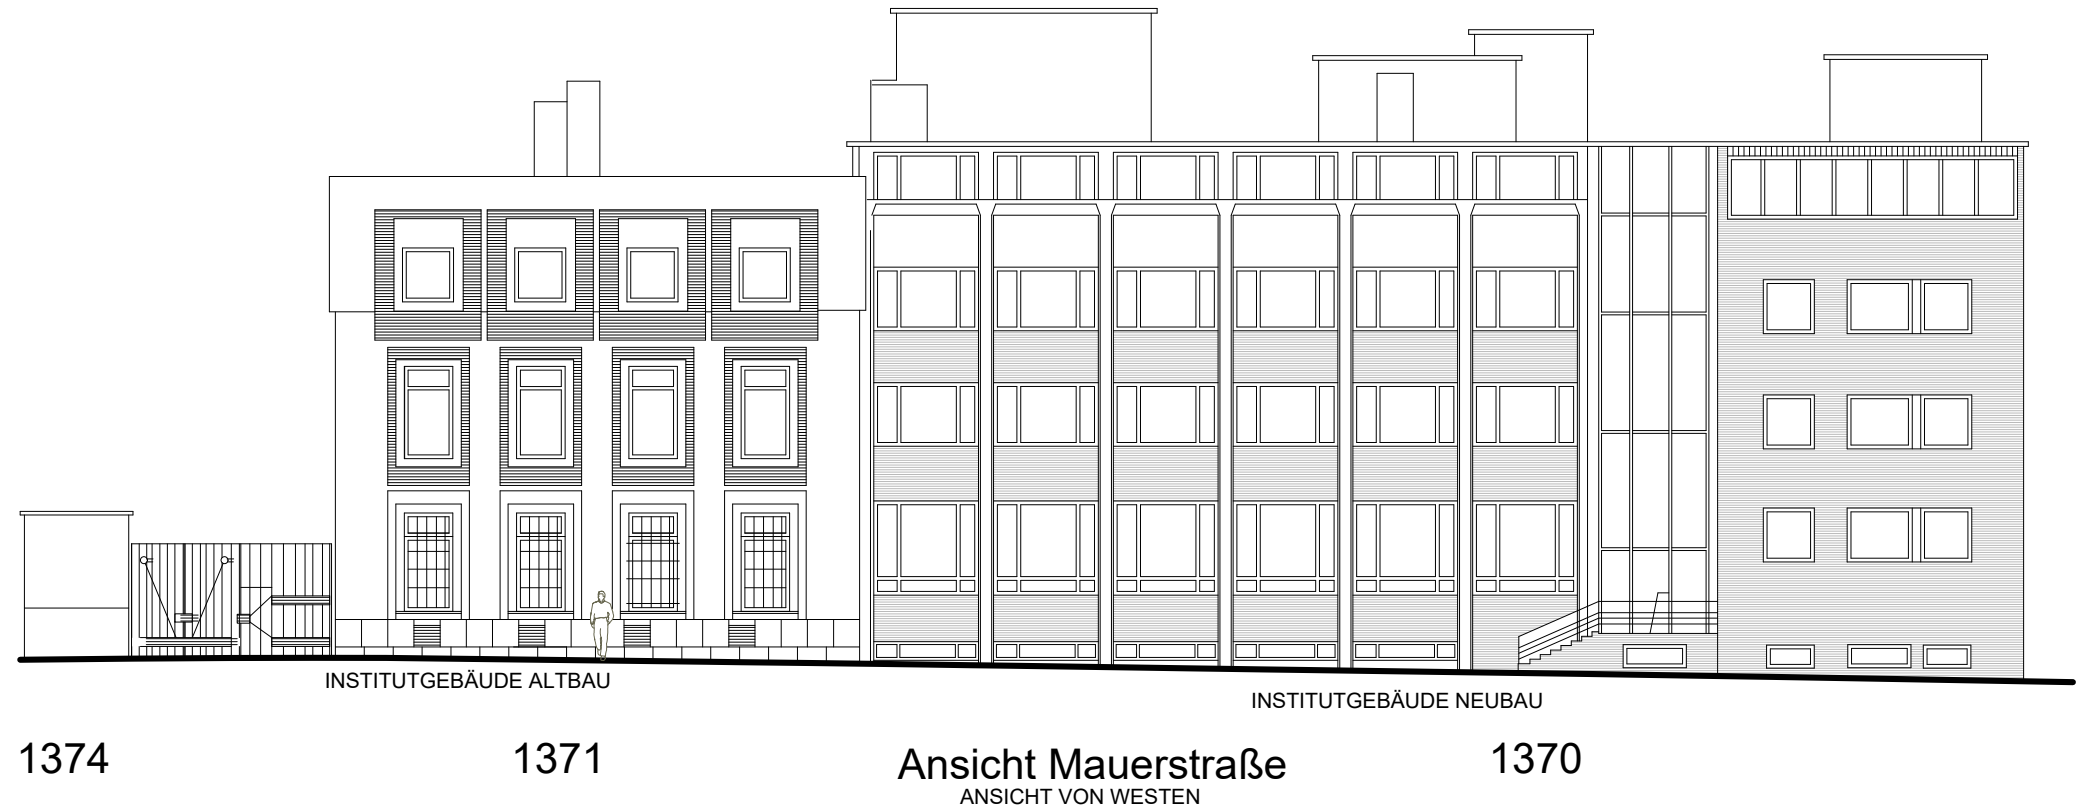




221124\_Geb 1370 Mauerstraße.dwg  
**GHI Mauerstraße 5**  
**Erdgeschoss**  
 1:200

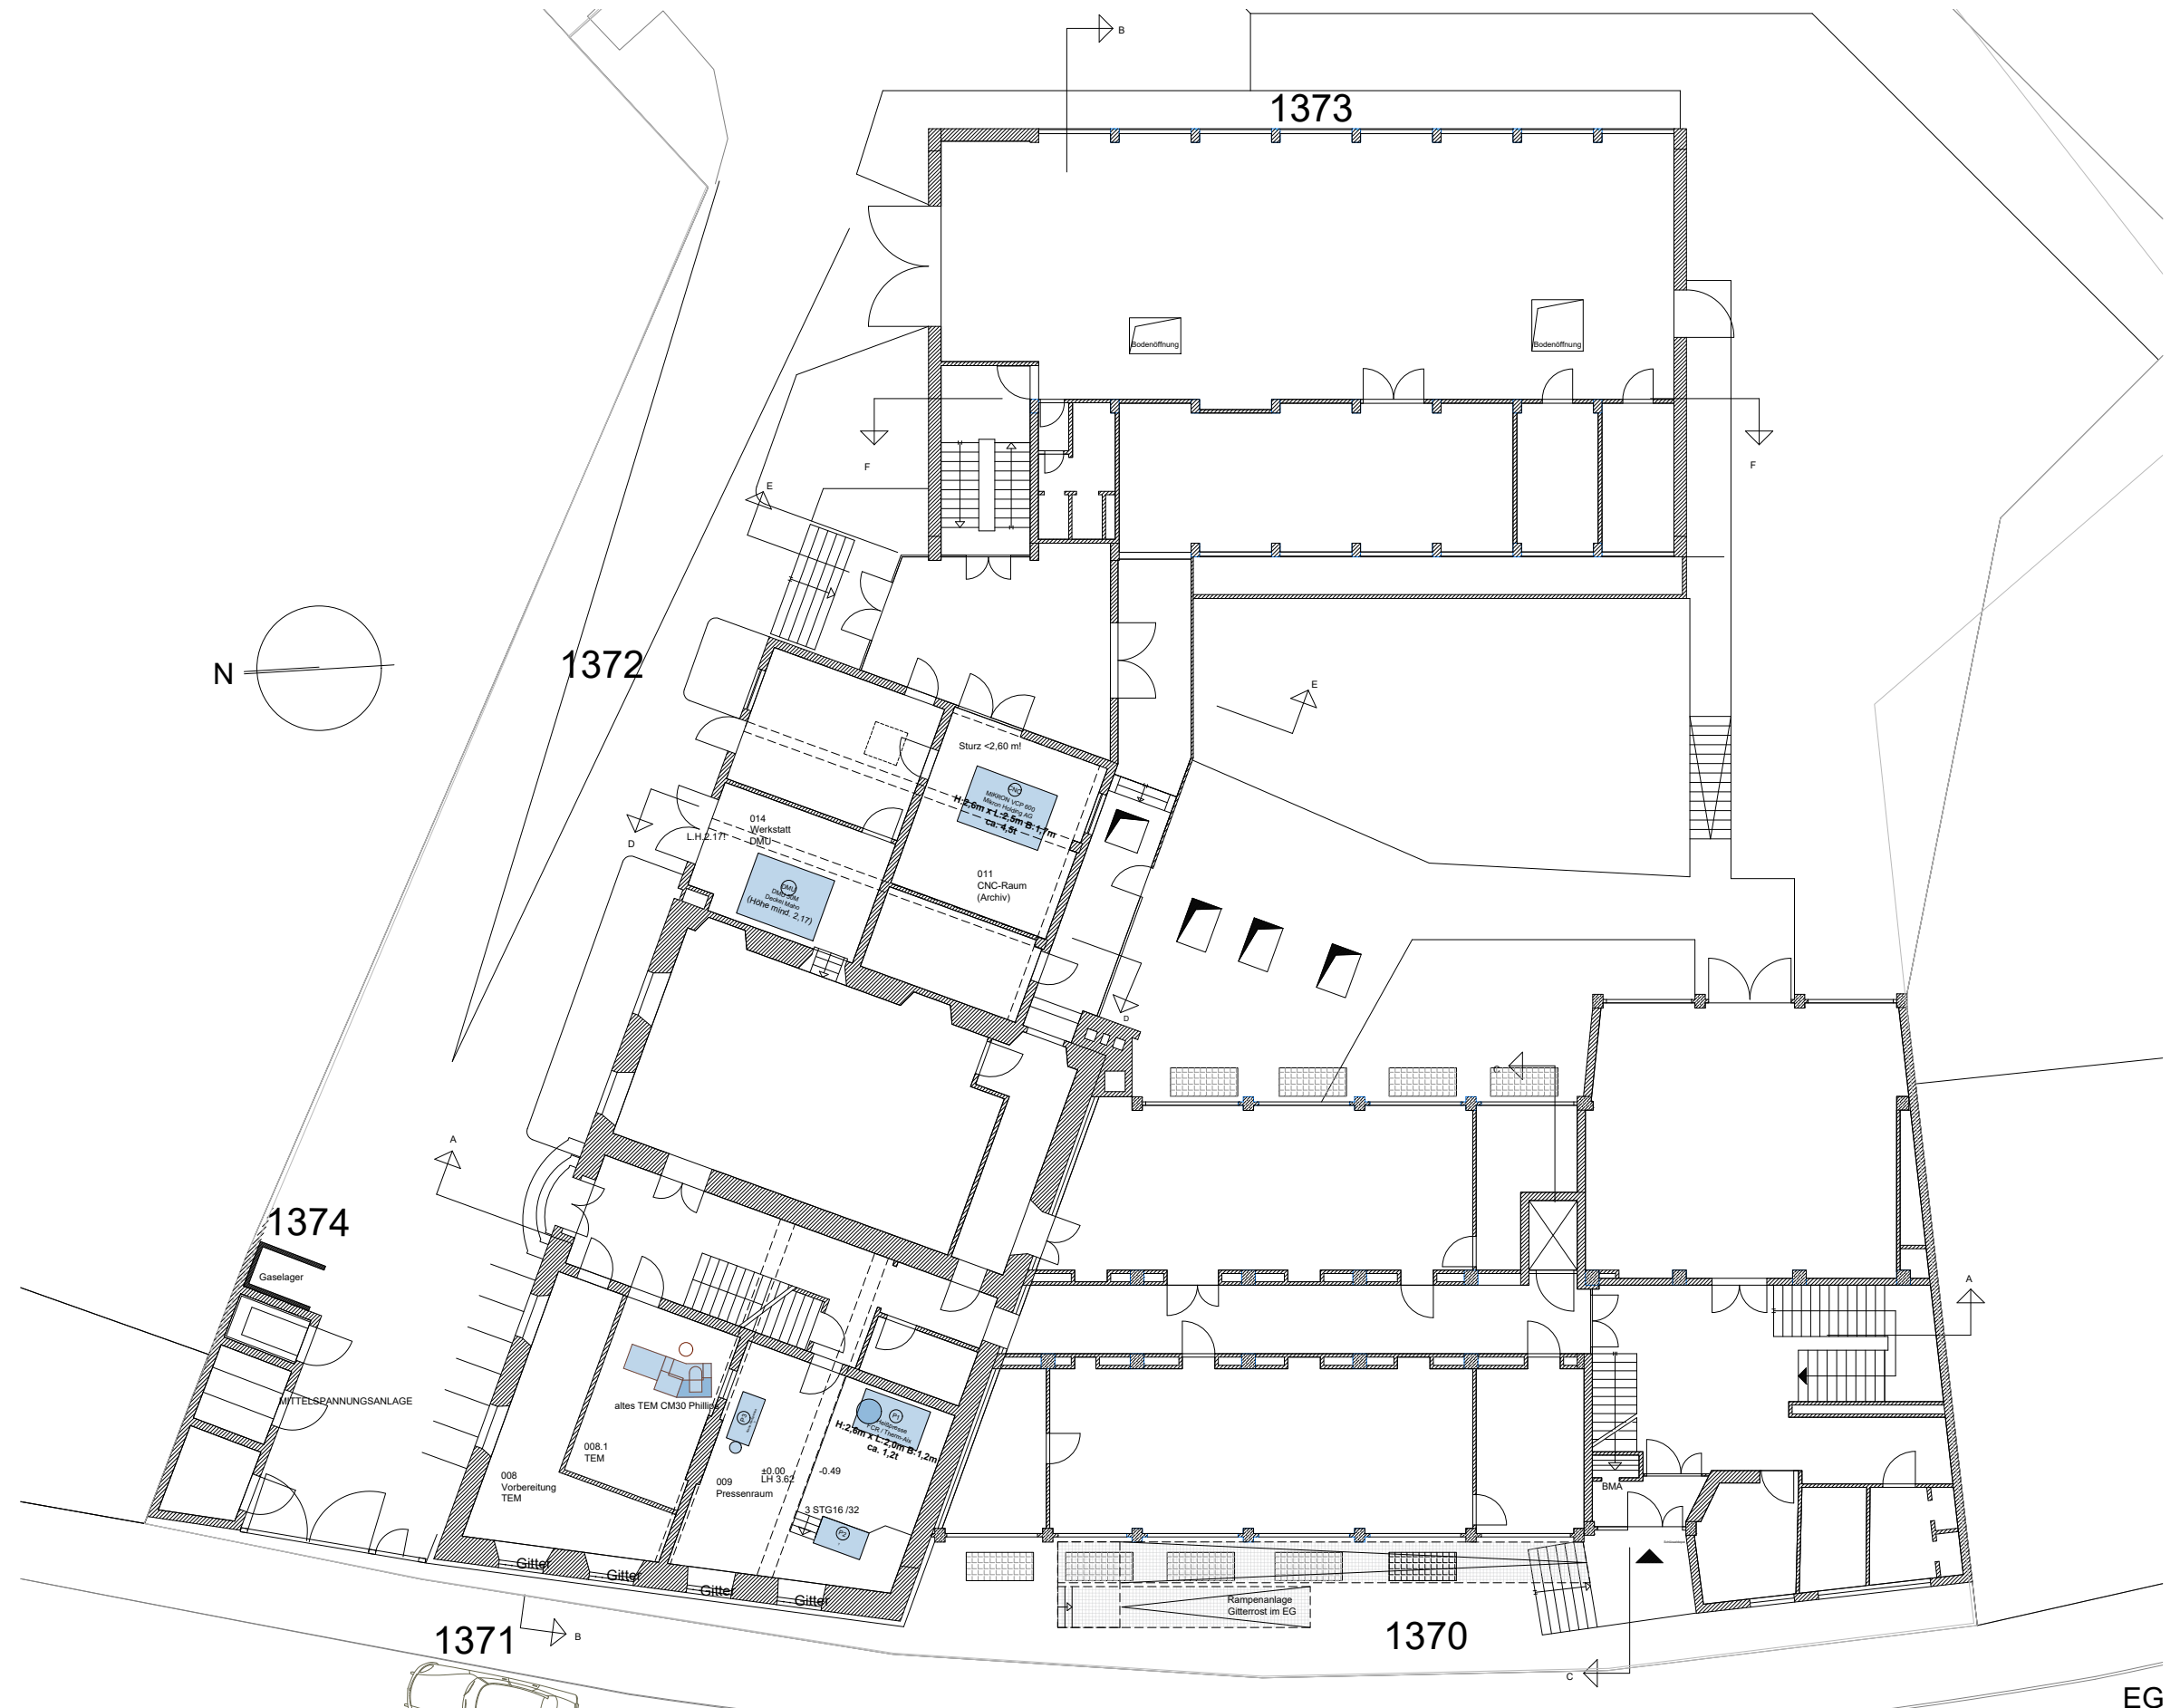

221124\_Geb 1370 Mauerstraße.dwg  
GHI Mauerstraße 5  
Erdgeschoss  
1:100



INSTITUTGEBÄUDE ALTBAU

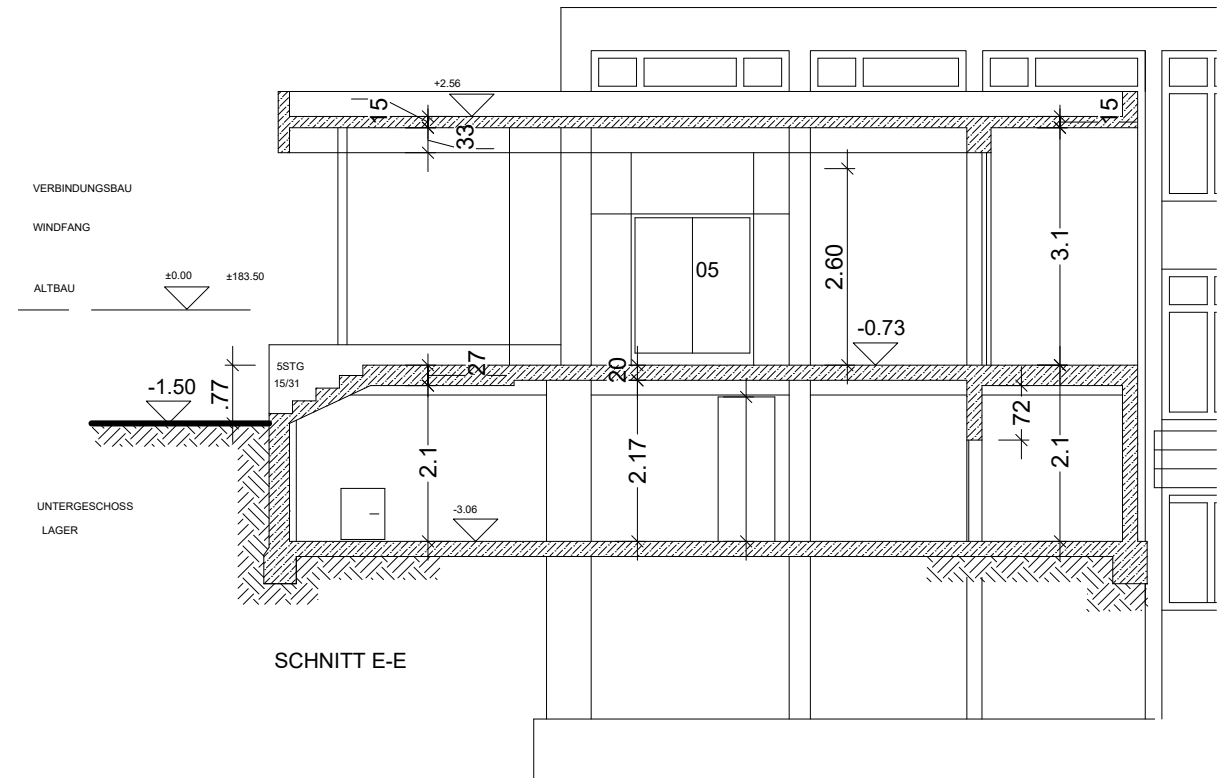


2. OBERGESCHOSS


1. OBERGESCHOSS

ERDGESCHOSS



KELLERGESCHOSS

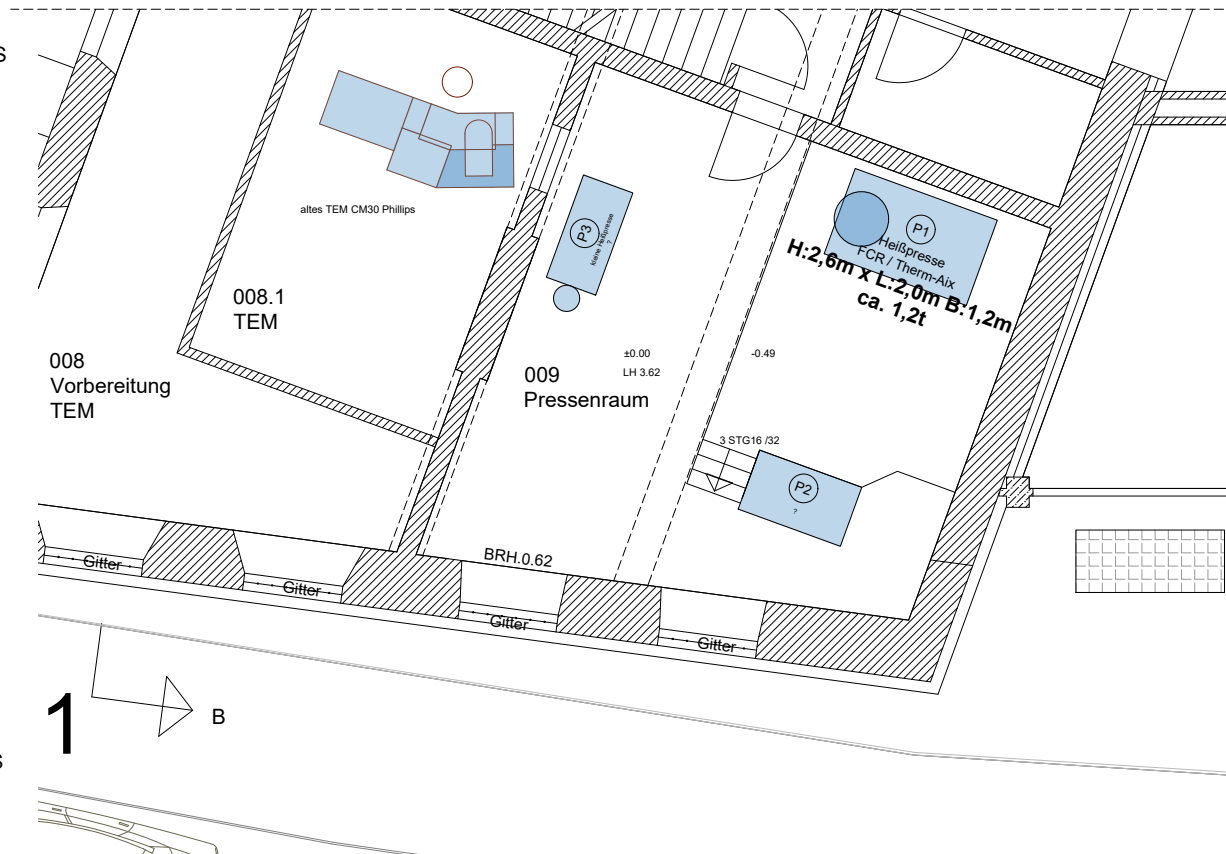


72

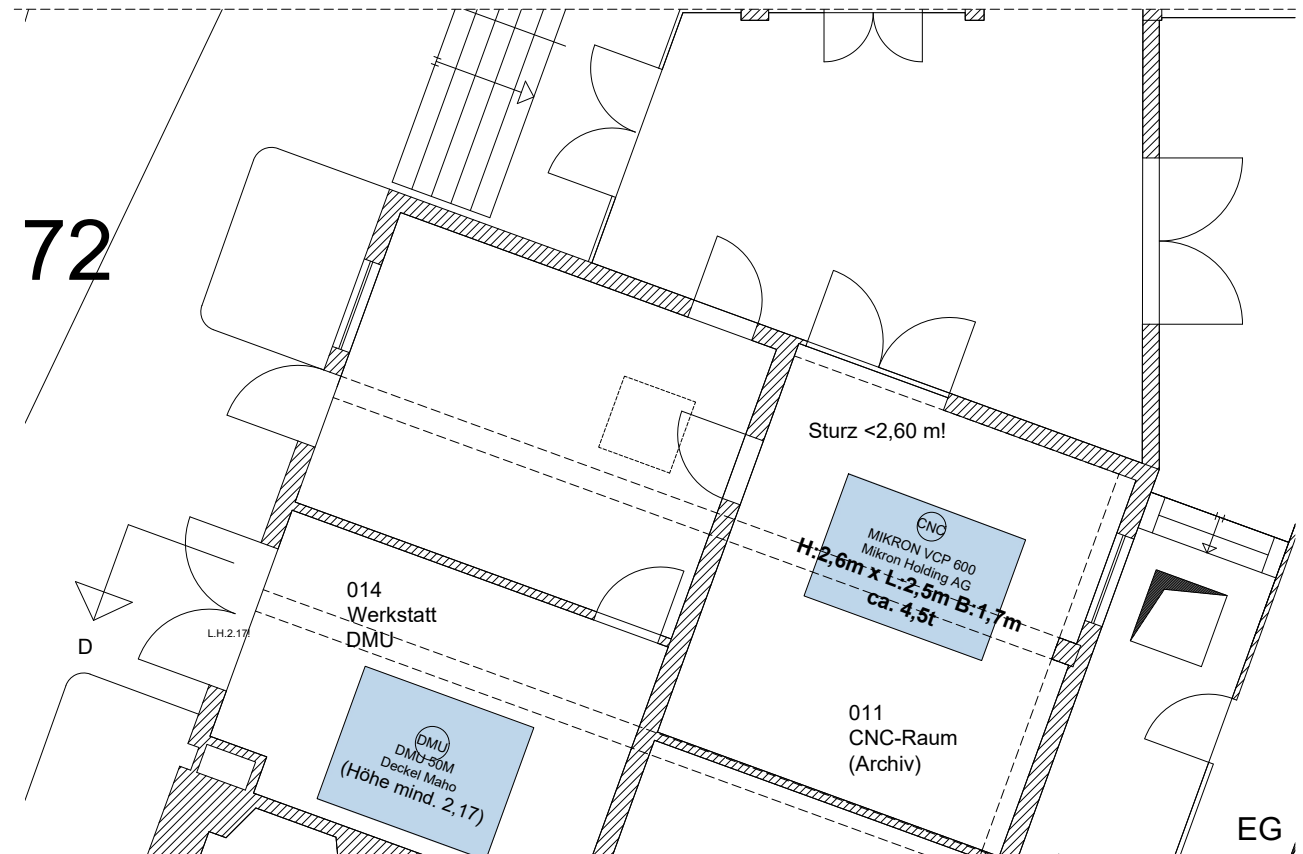


221124\_Geb1370 Mauerstraße.dwg  
**GHI Mauerstraße 5**  
**1. Obergeschoss**  
 1:200

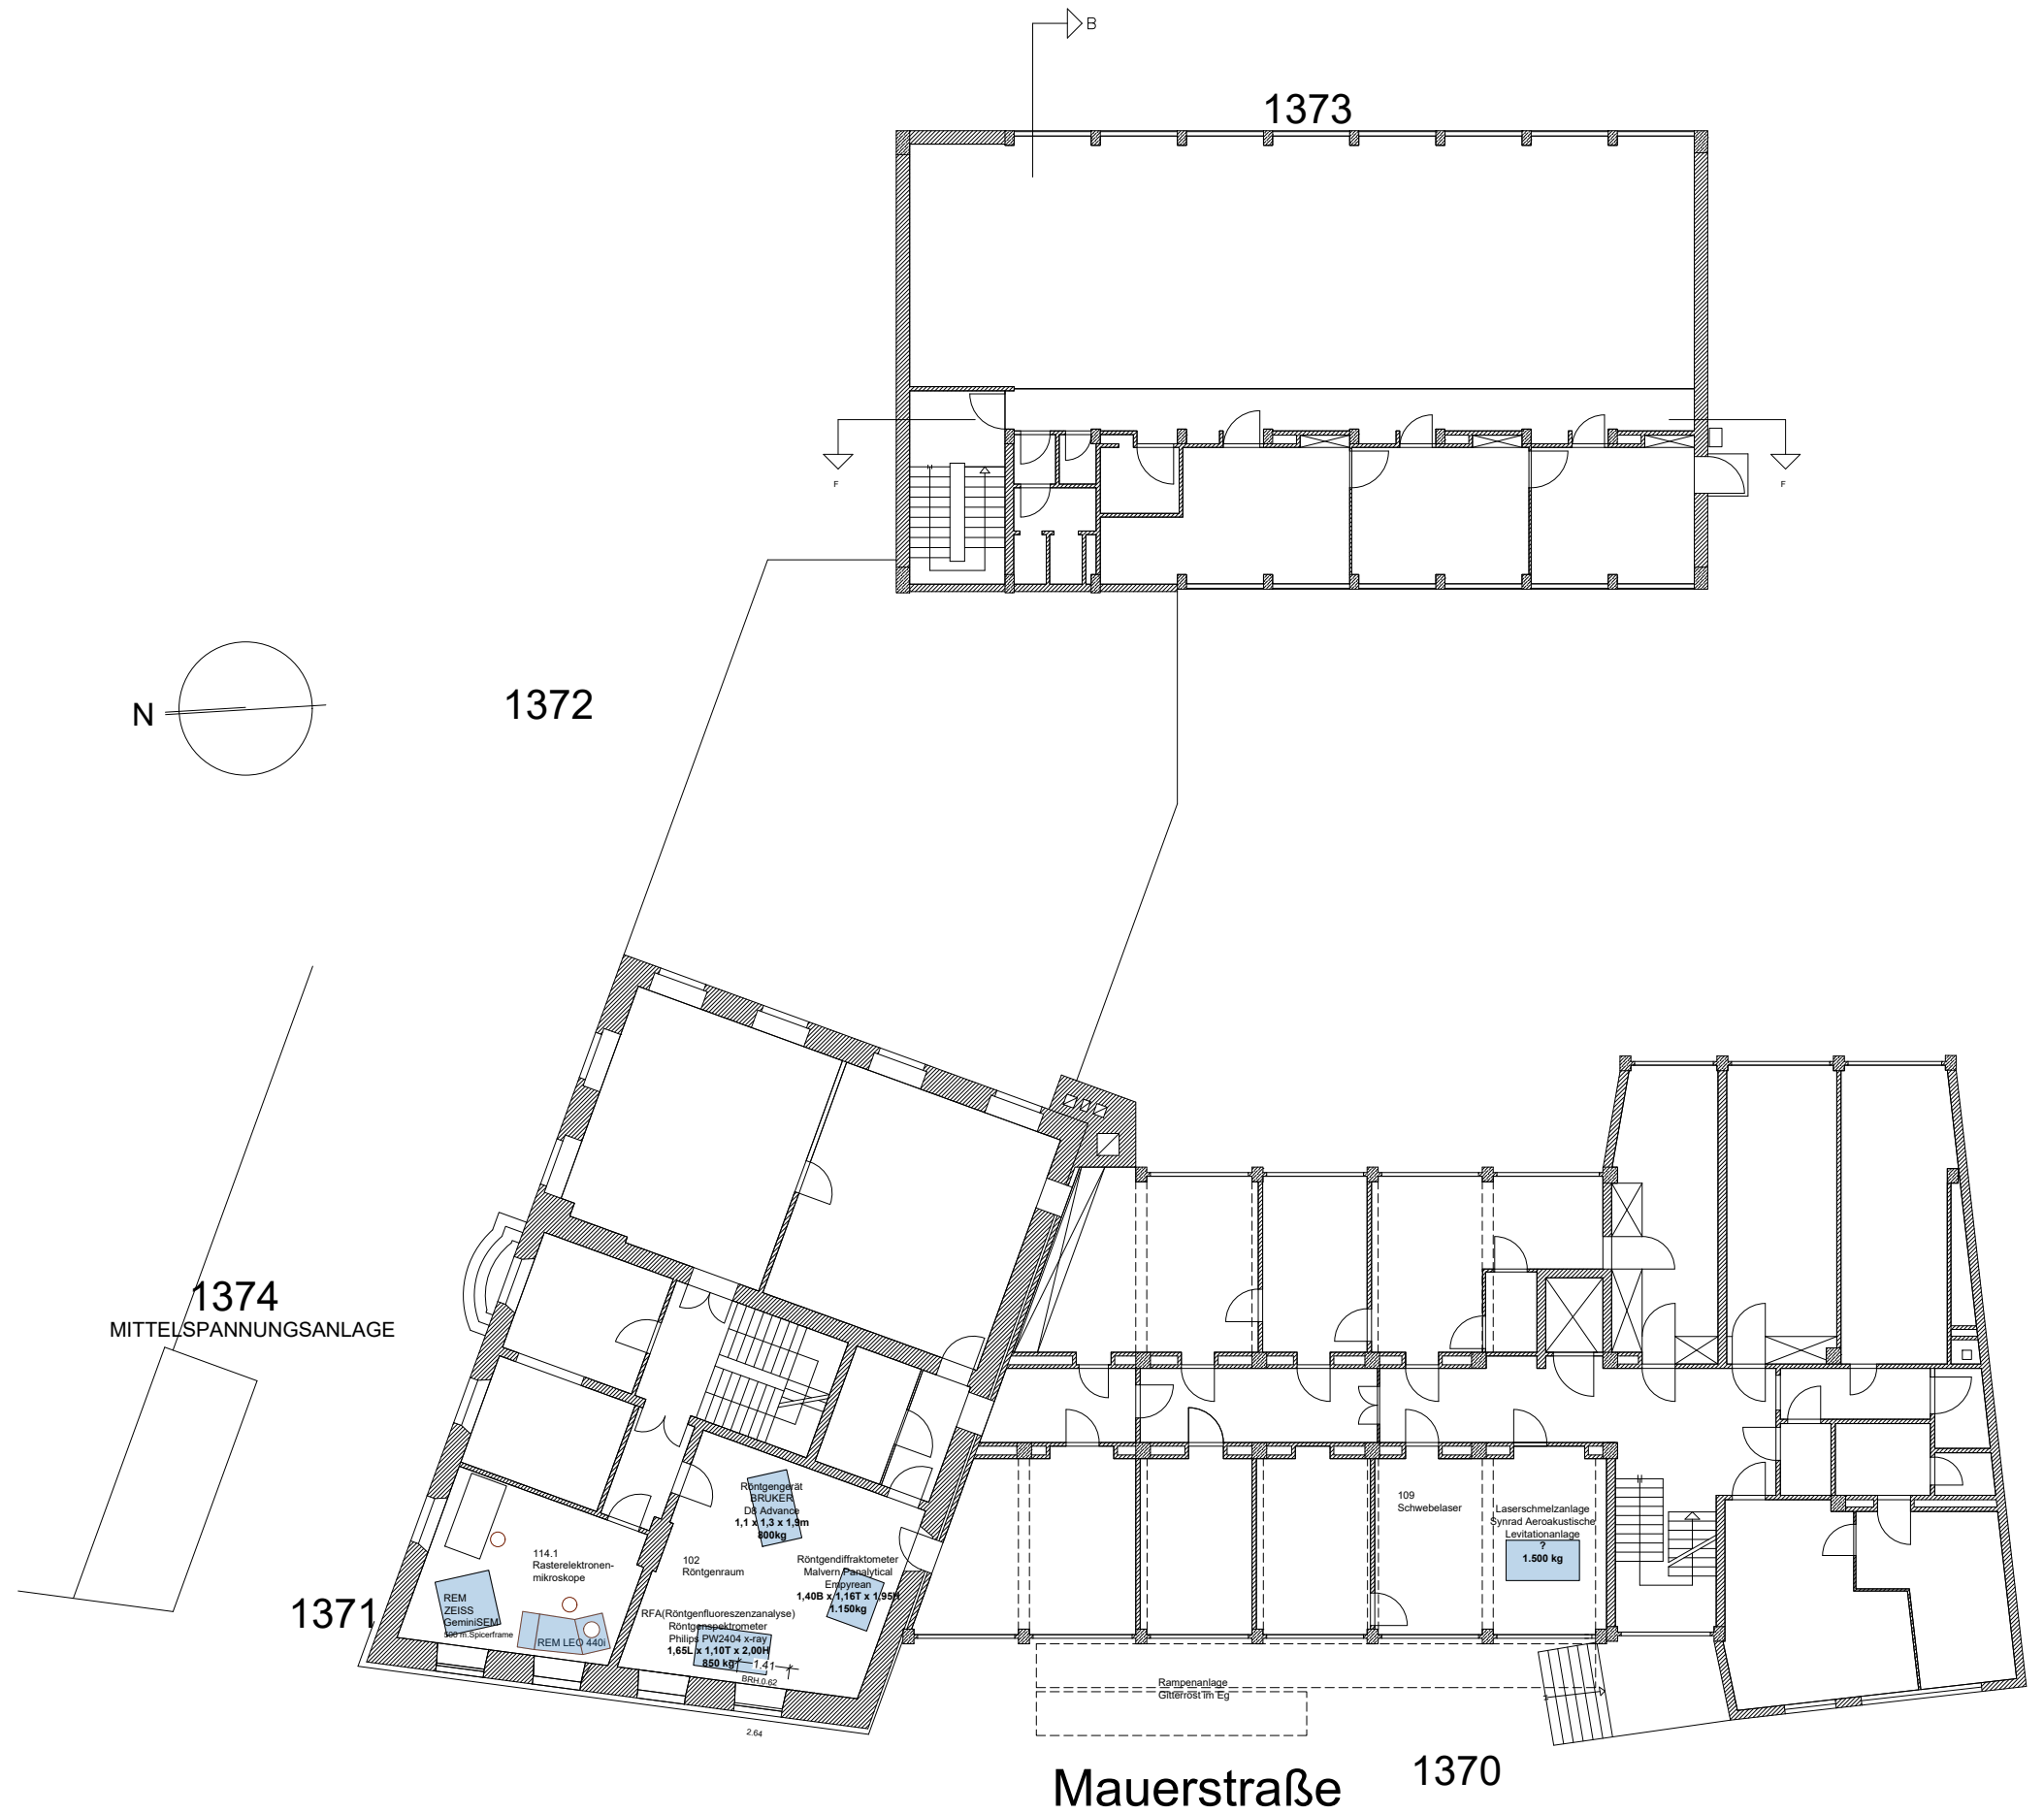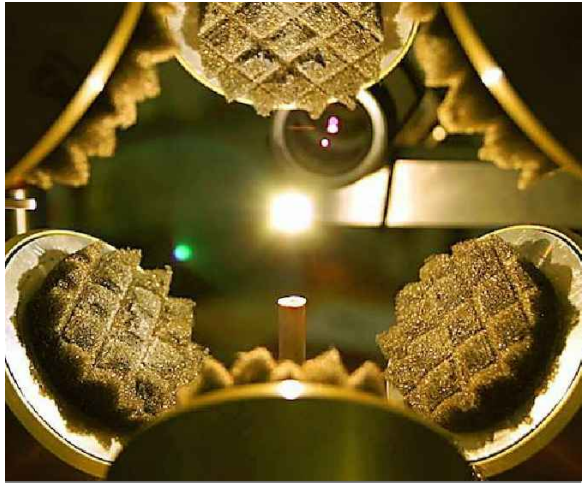

221124\_Geb1370 Mauerstraße.dwg  
GHI Mauerstraße 5  
1. Obergeschoss  
1:100

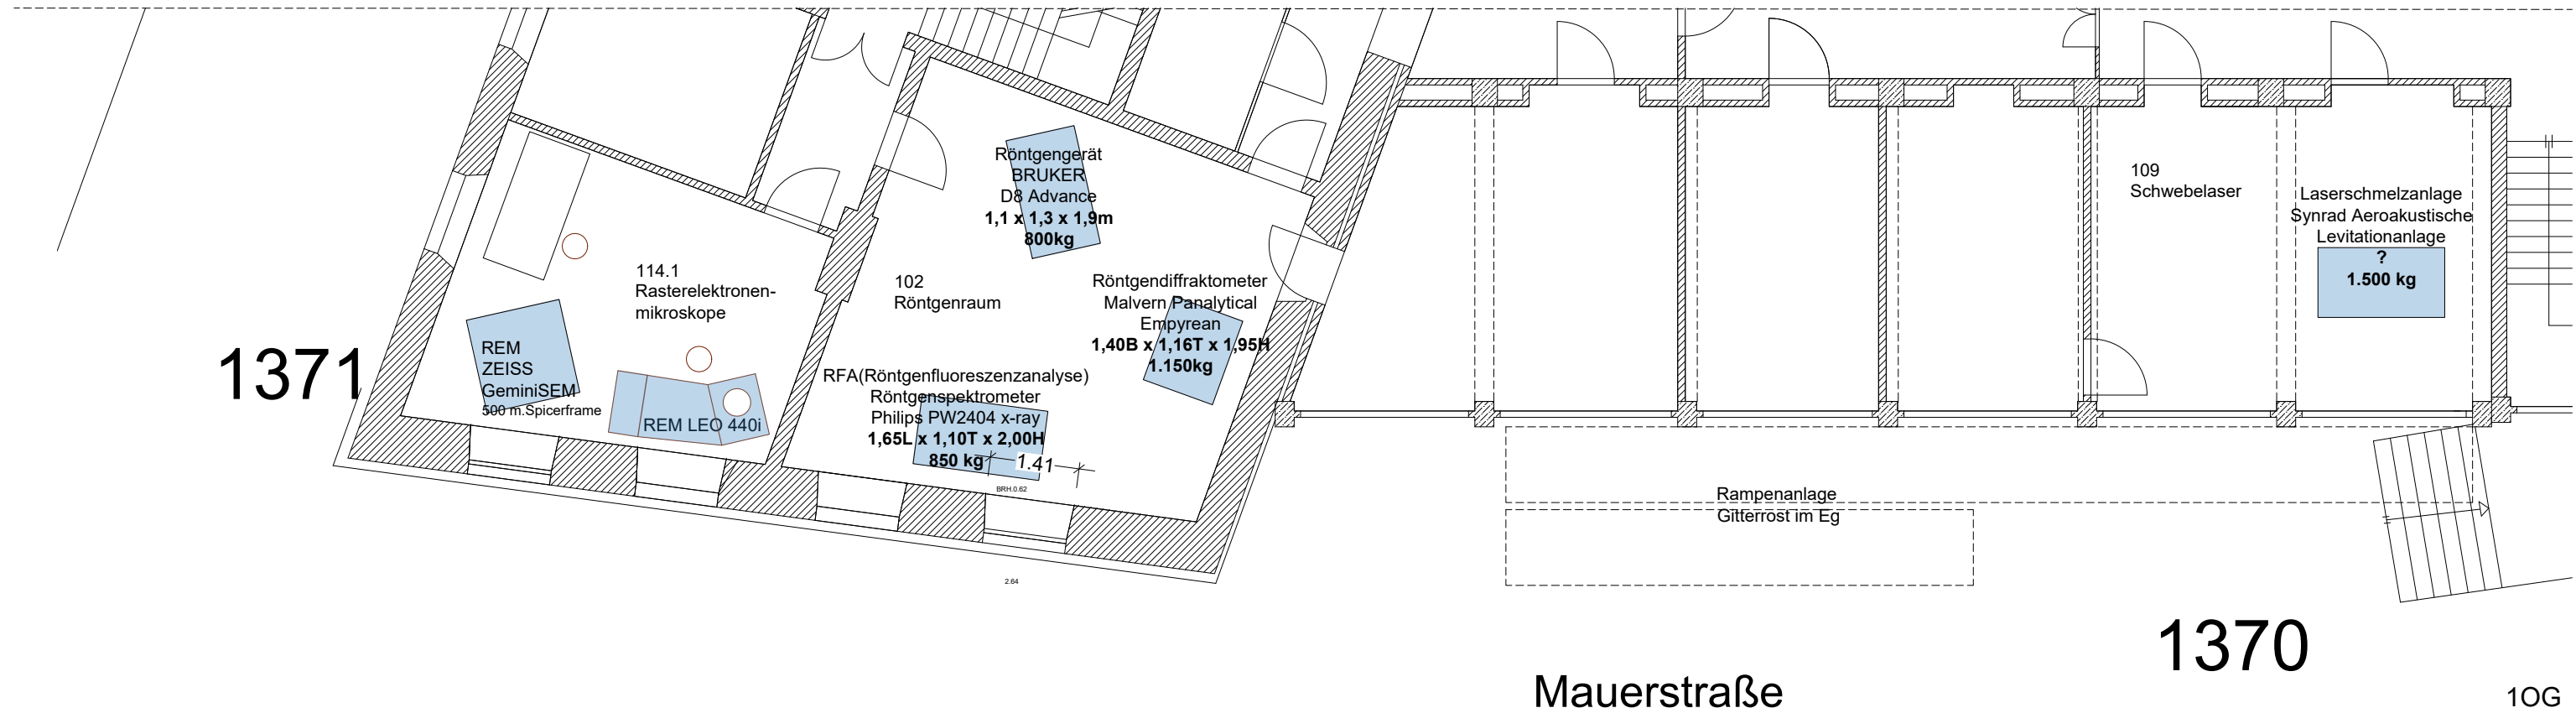



221194\_Geb 1370 Mauerstraße.dwg  
GHI Mauerstraße 5  
2. Obergeschoss  
1:200

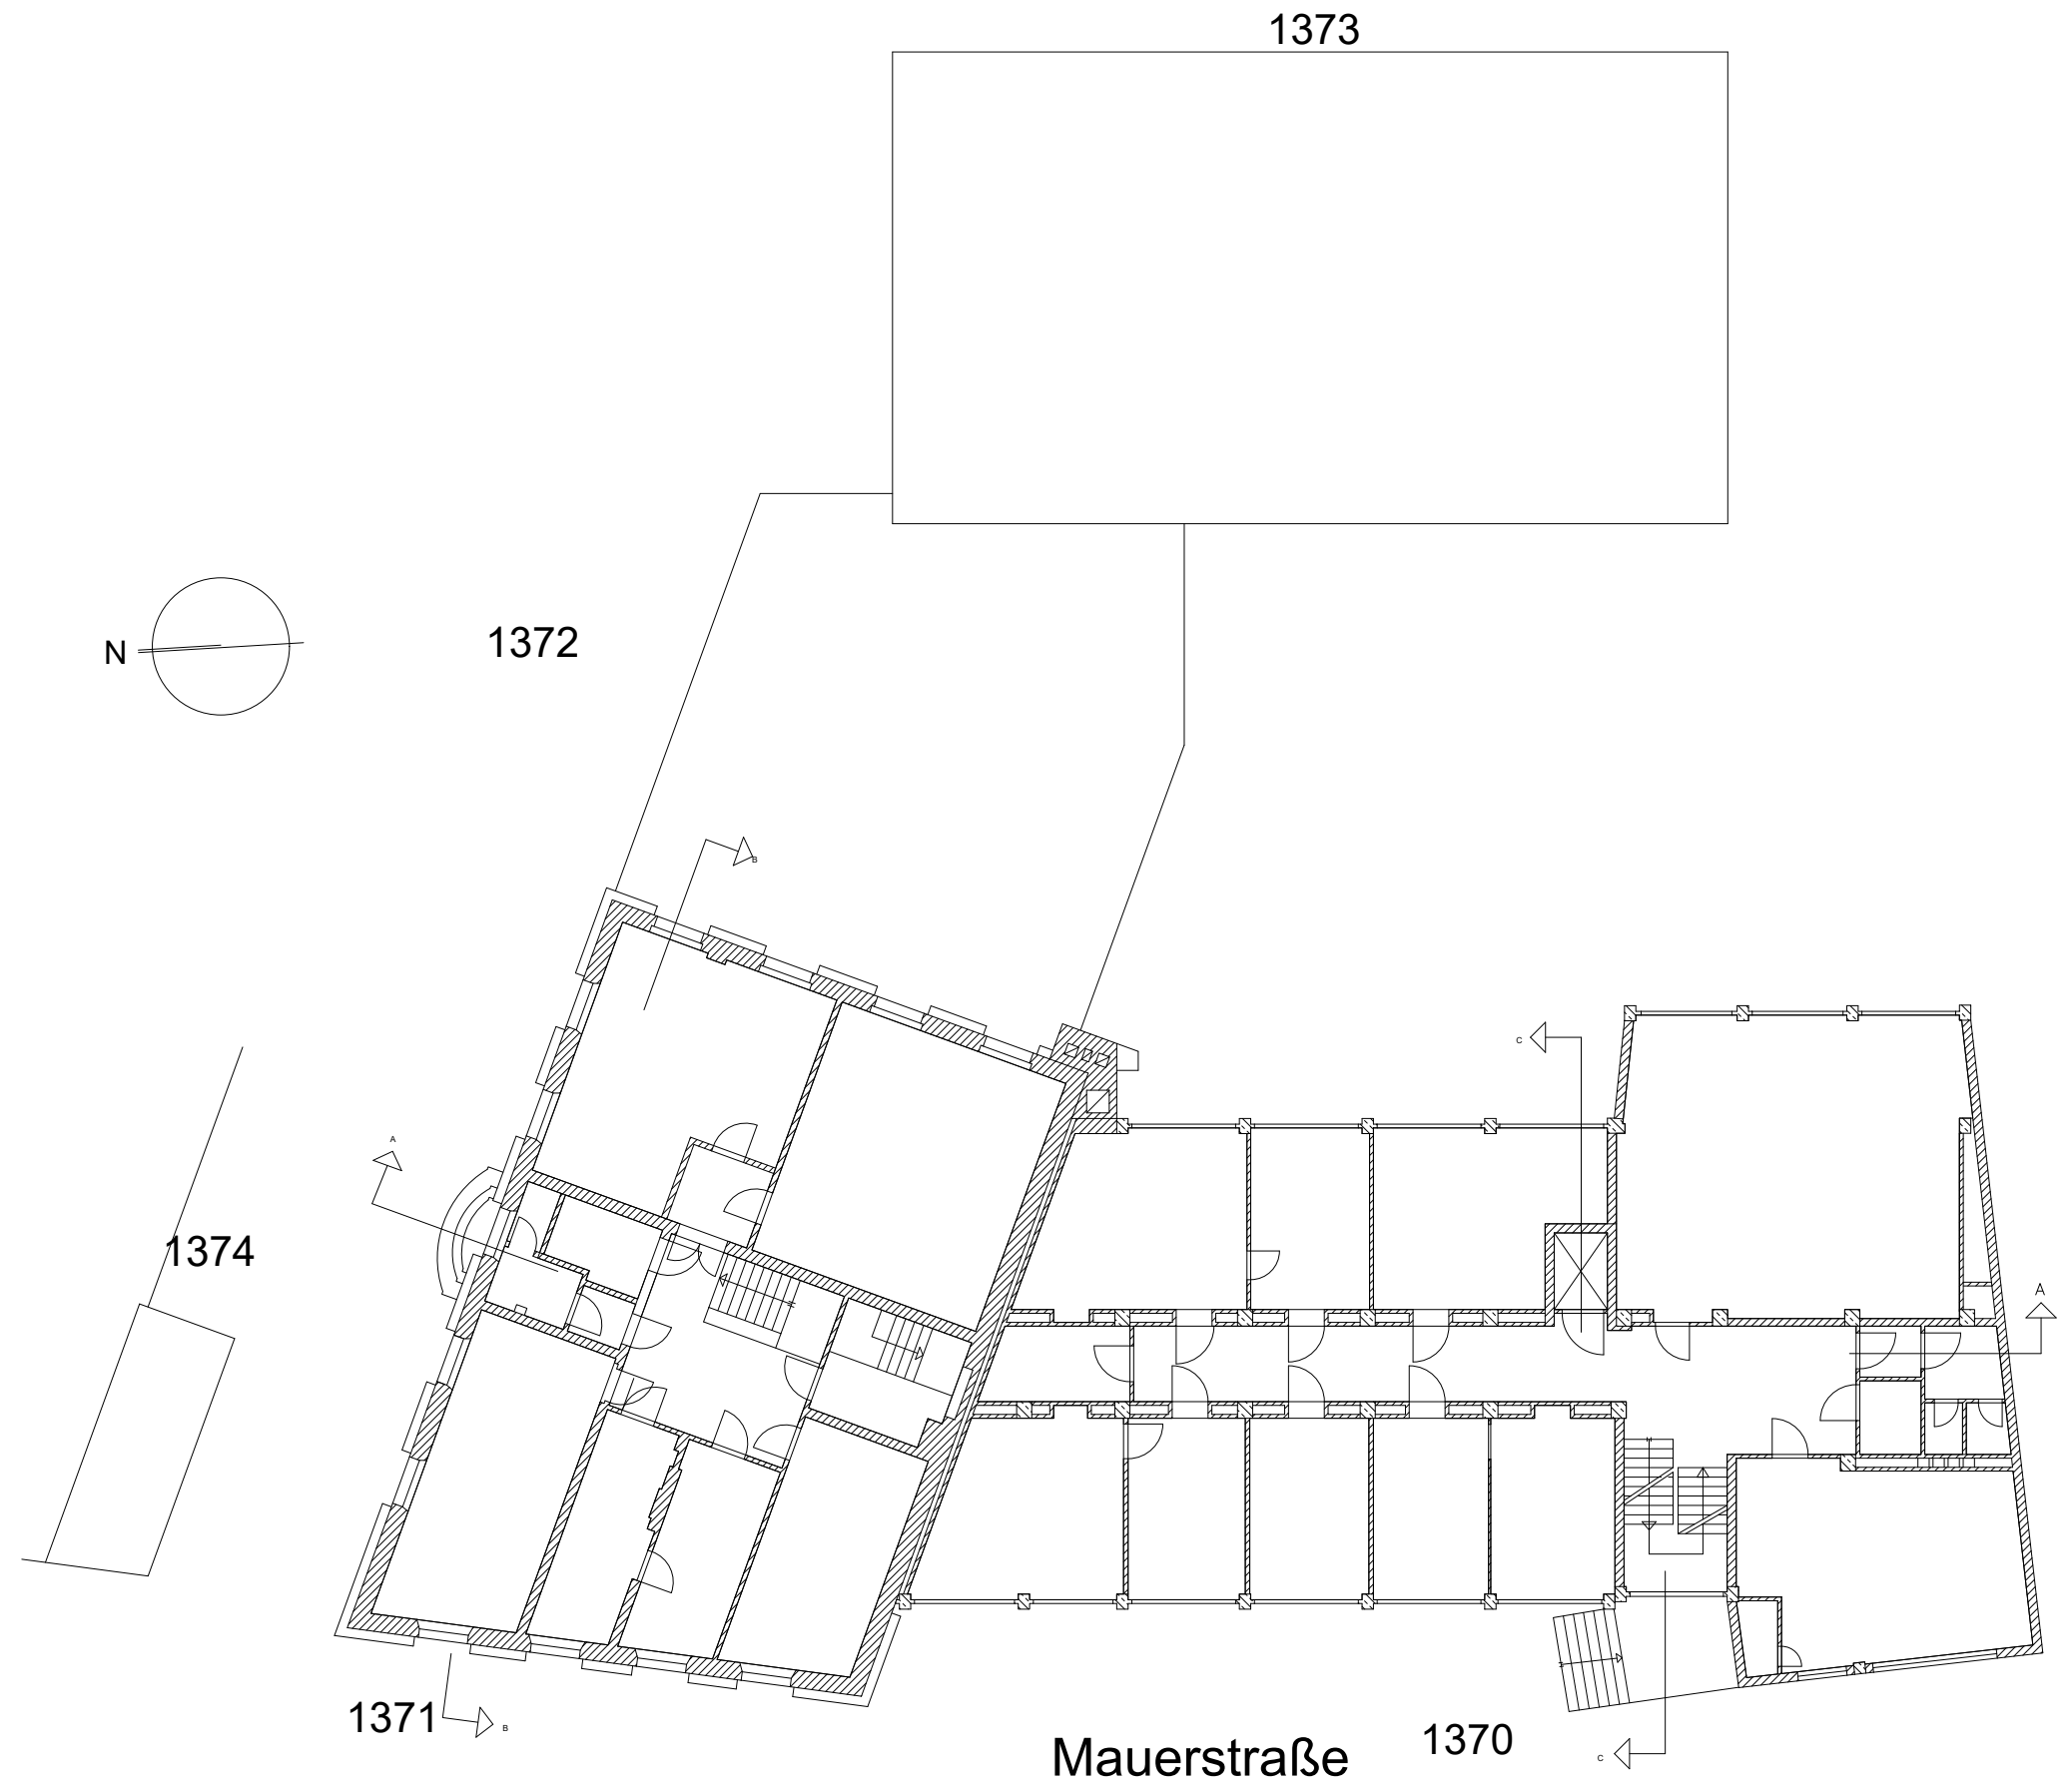







221124\_Geb1370 Mauerstraße.dwg  
**GHI Mauerstraße 5**  
**Schnitte A-A + B-B**  
**1:200**

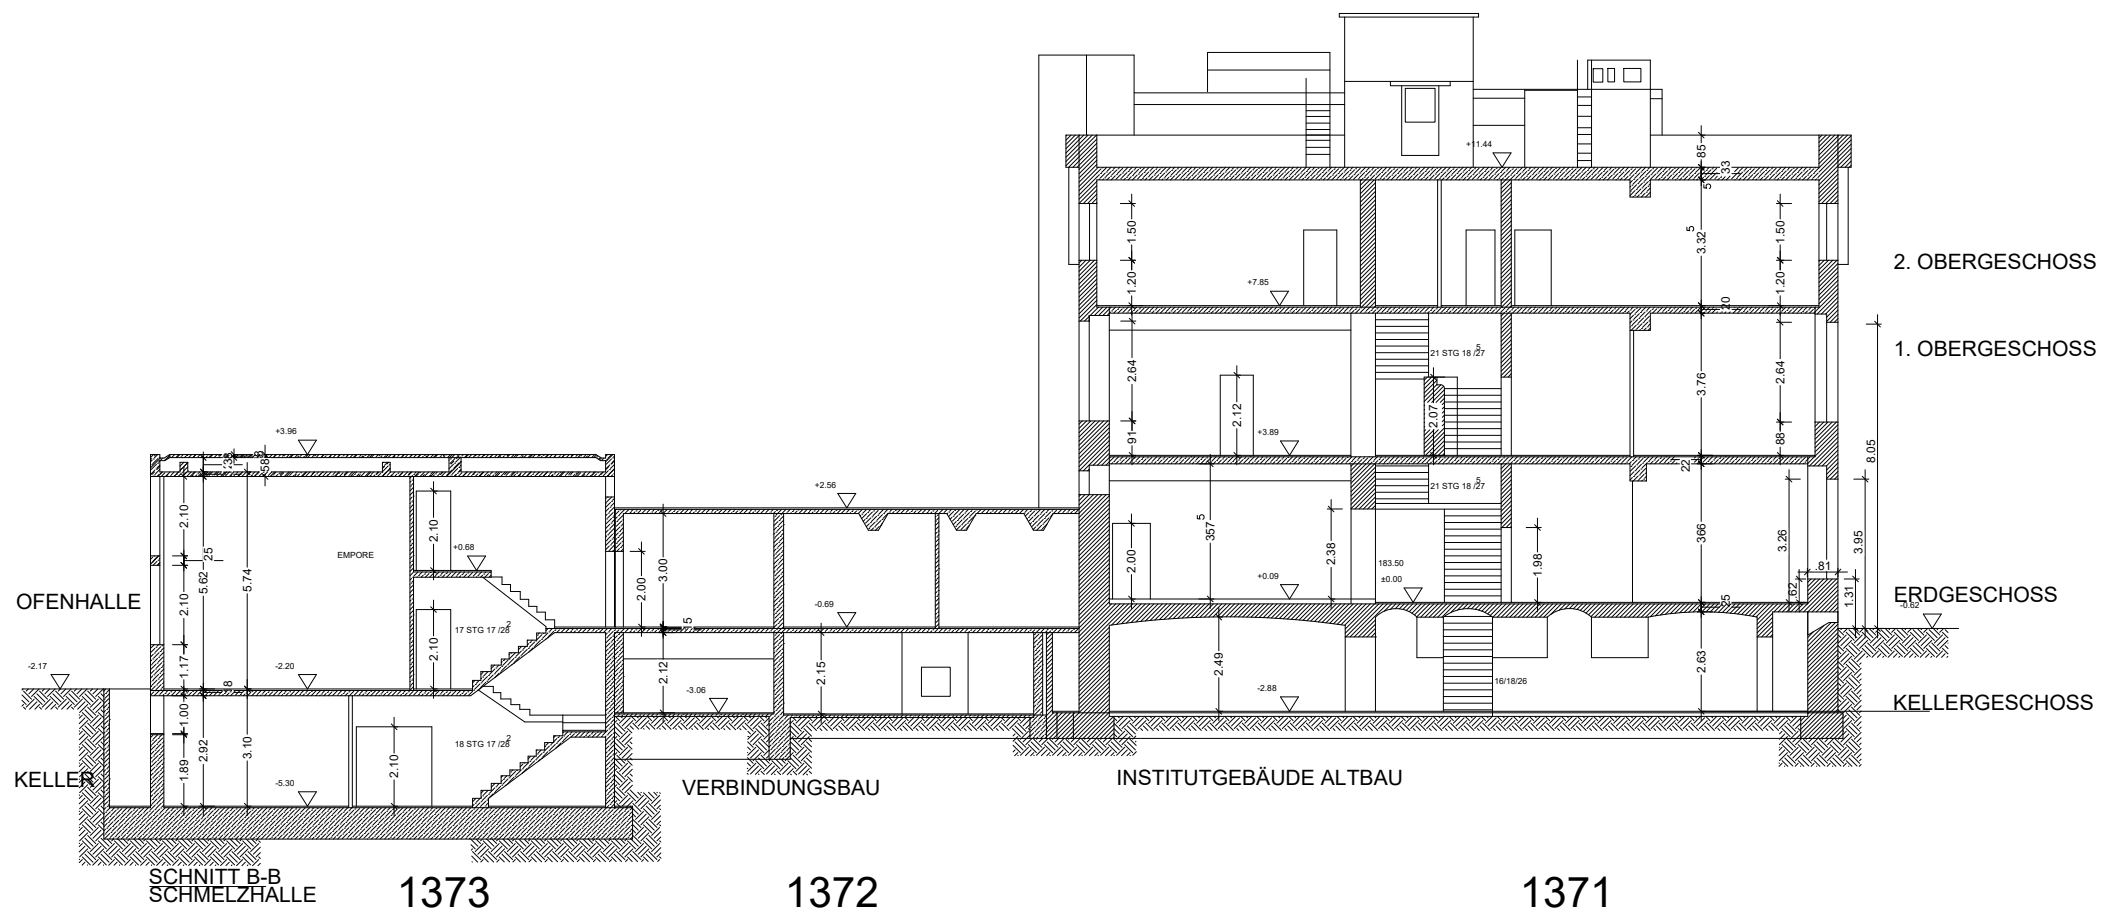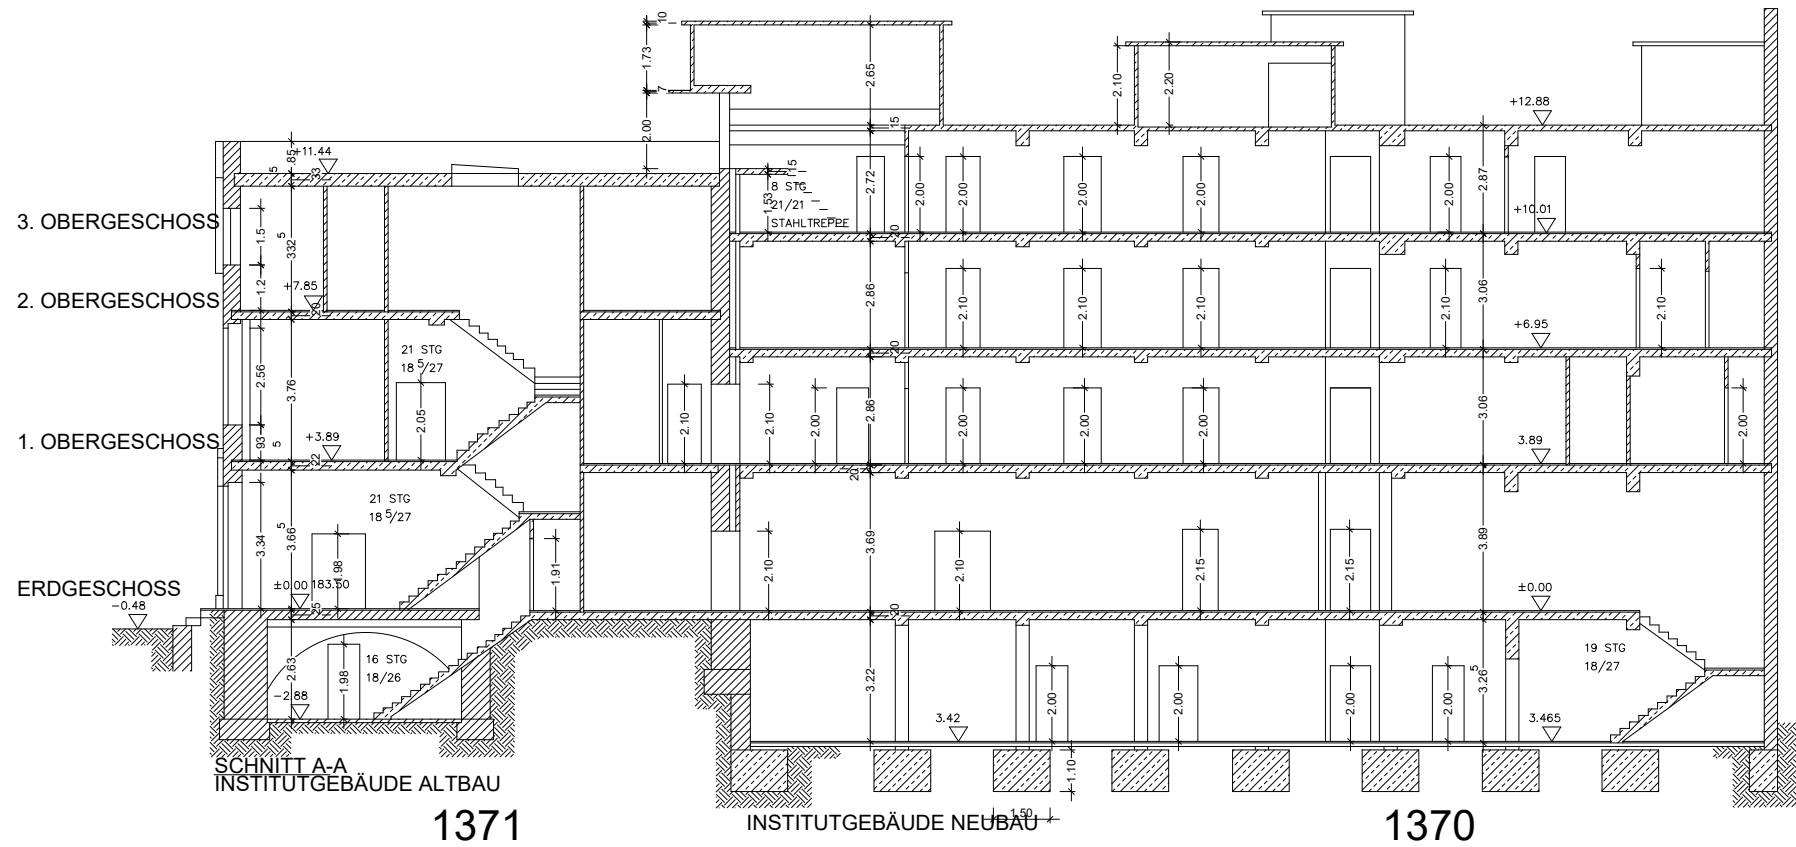

221124\_Geb 1370 Mauerstraße.dwg  
GHI Mauerstraße 5  
Ansicht und Schnitt C-C  
1:200

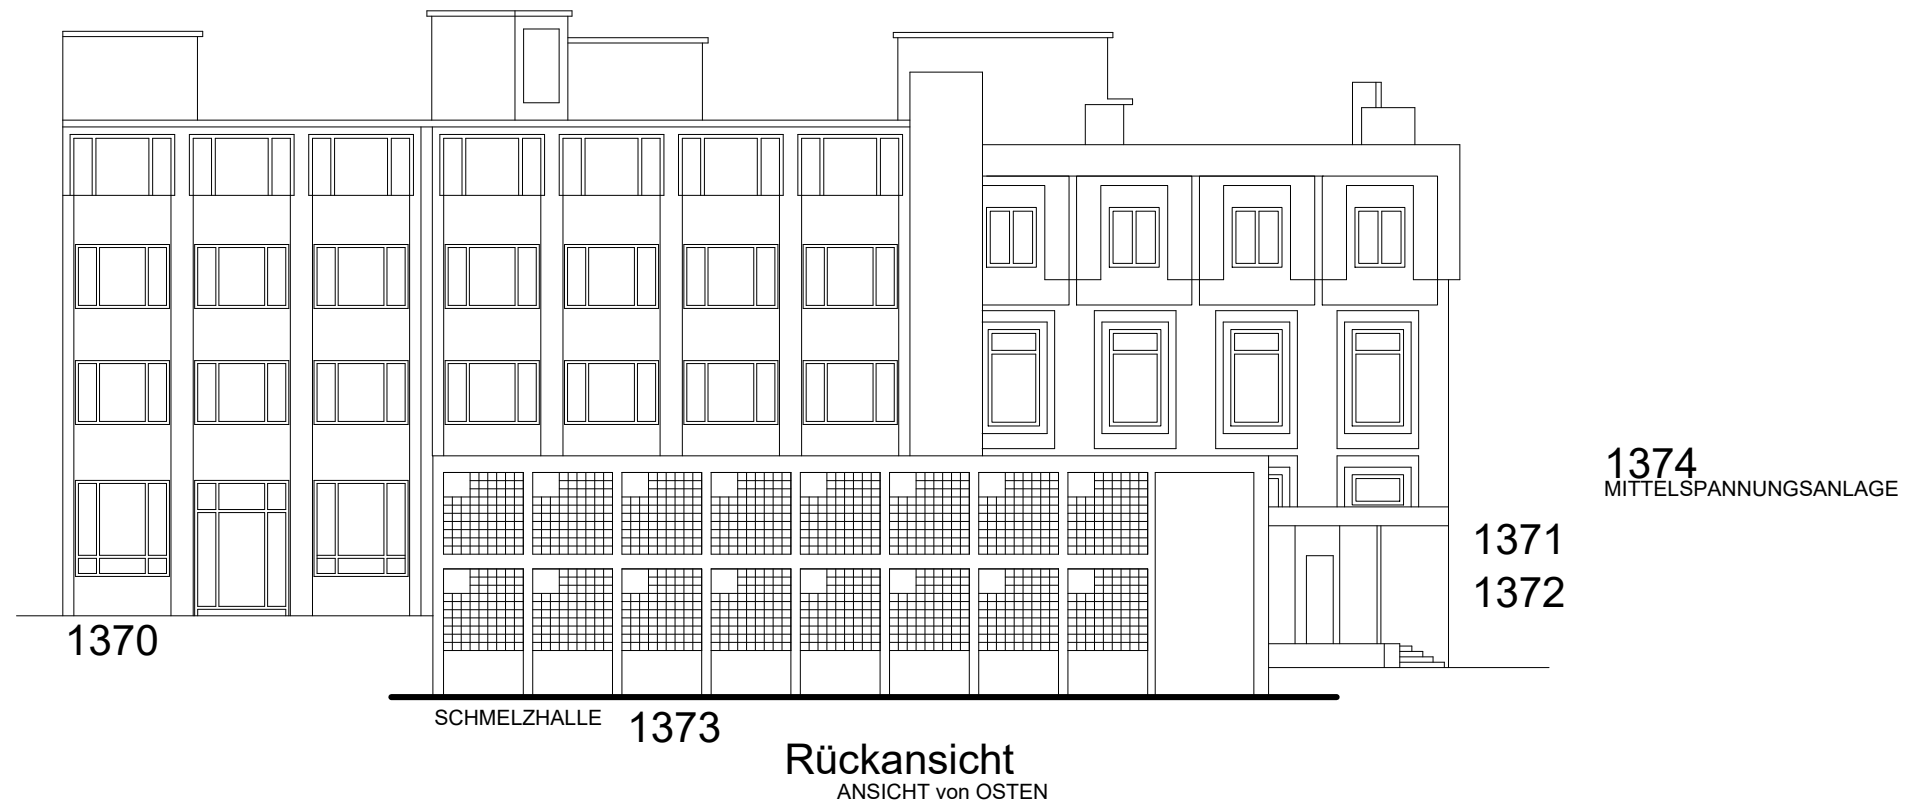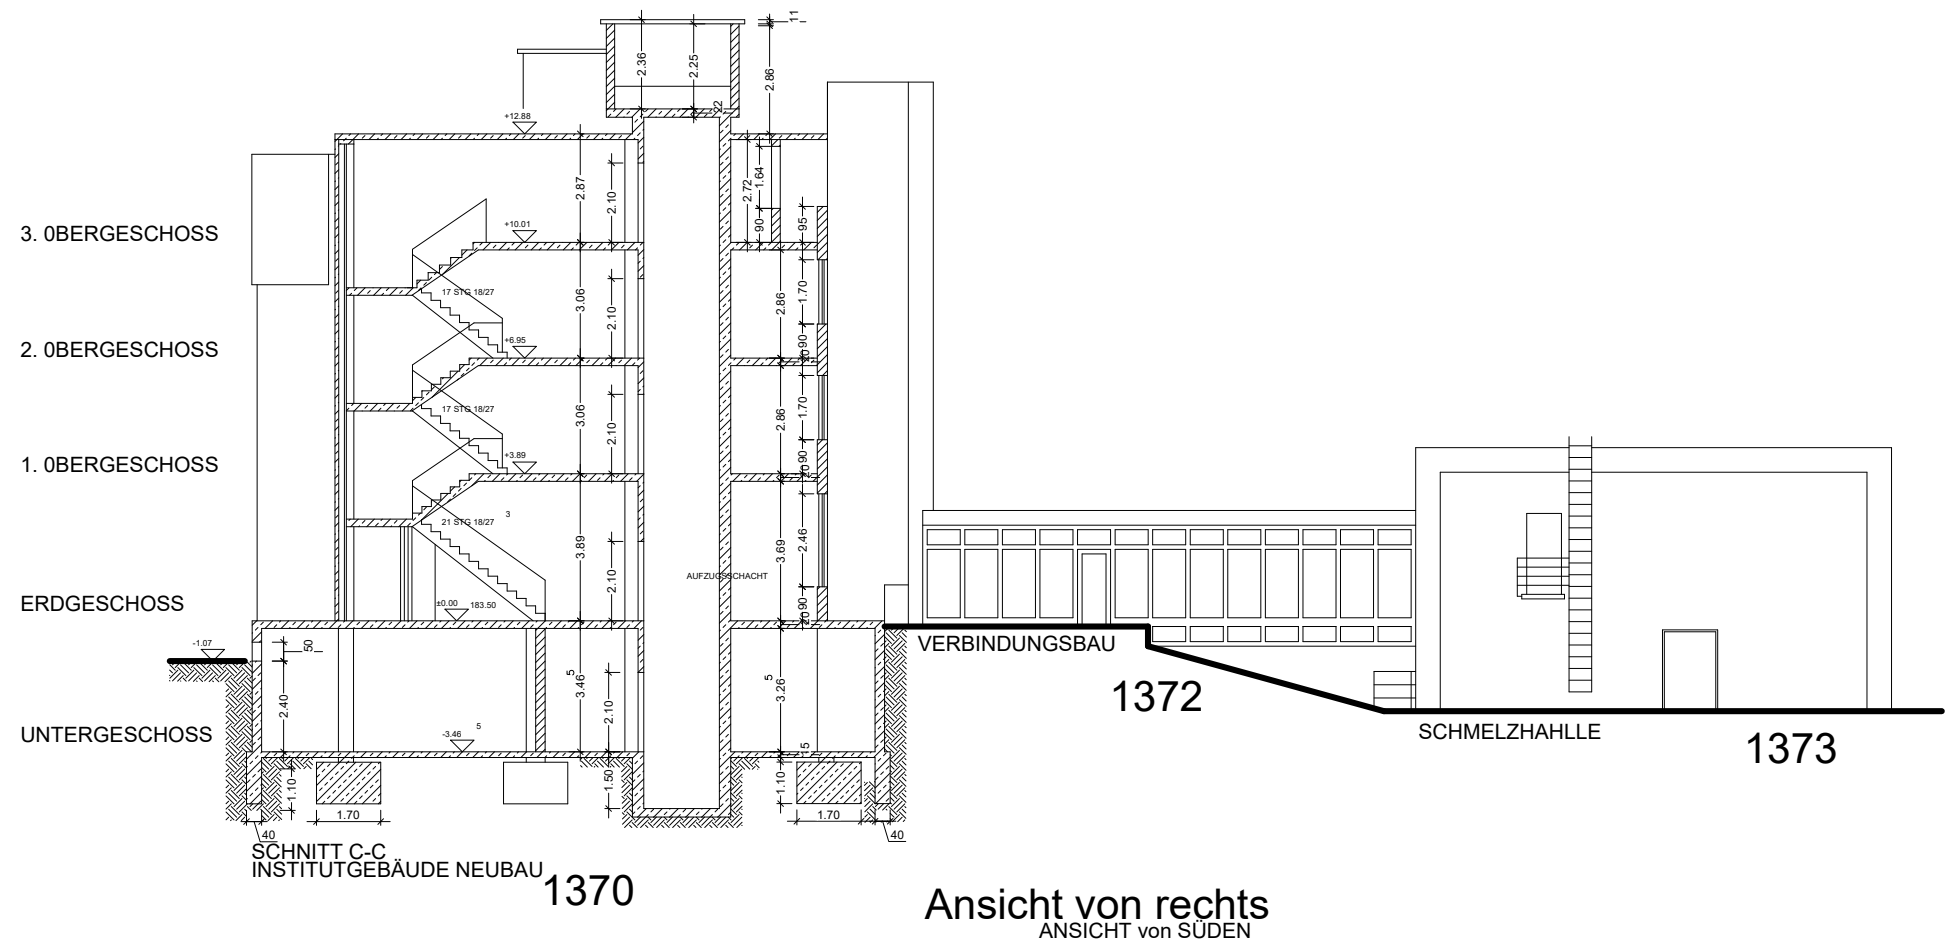

221124\_Geb 1370 Mauerstraße.dwg

# GHI Mauerstraße 5

## Ansicht und Schnitt C-C

1:200

